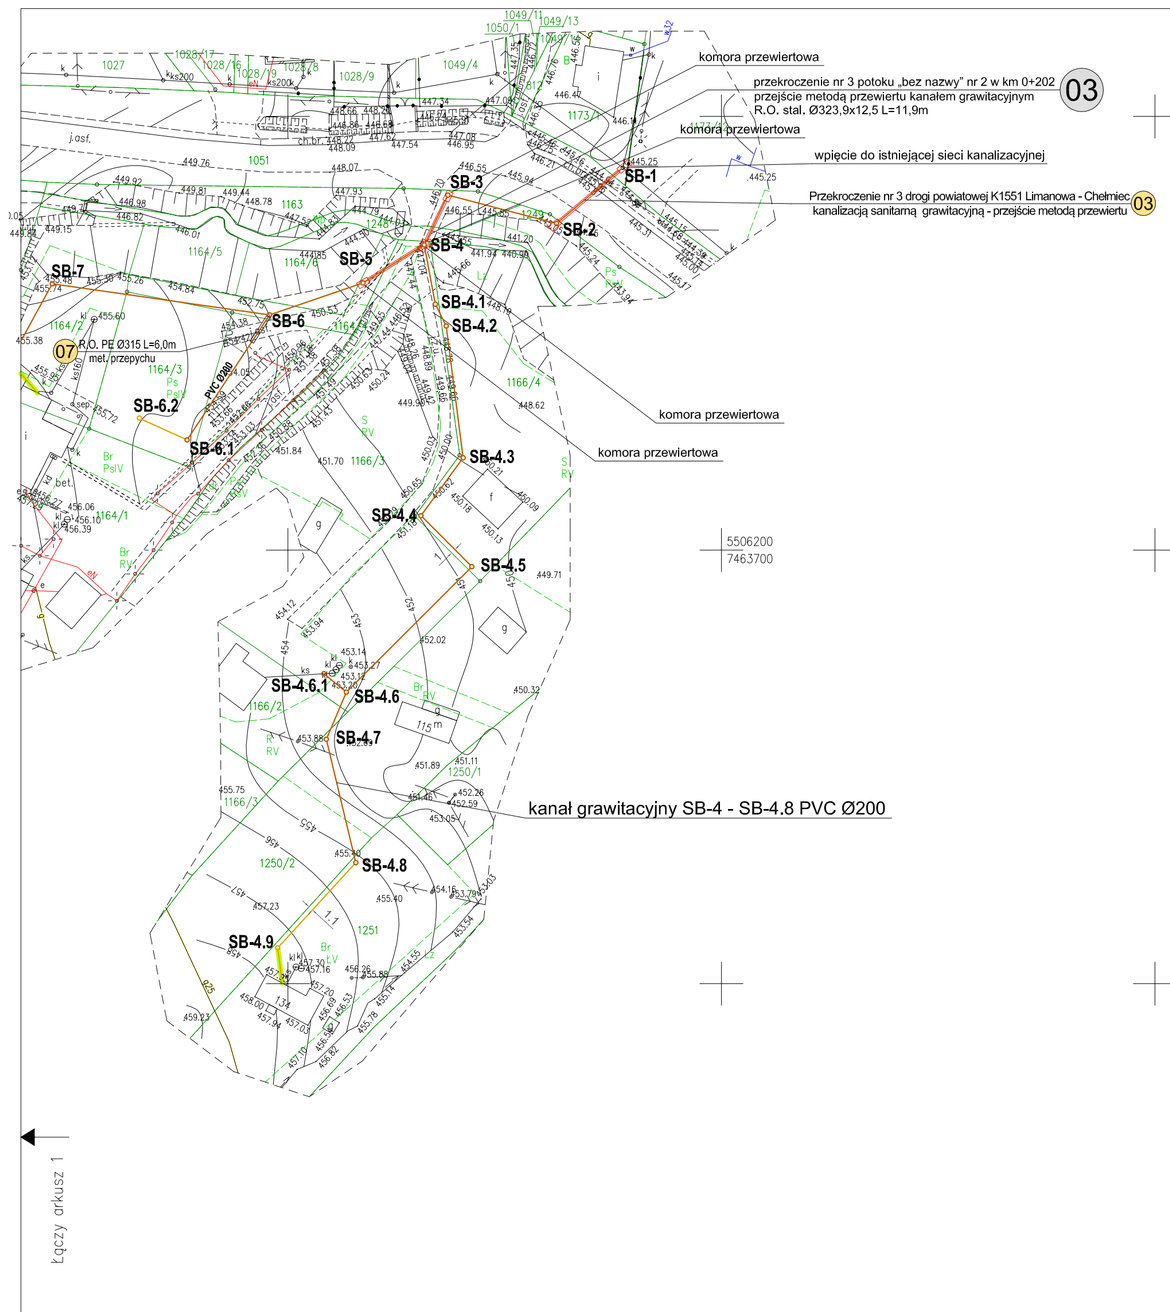

STAROSTA LIMANOWSKI
34-600 Limanowa
ul. Józefa Marka 9

URZĄD GMINY
34-600 Limanowa
Wydział Gospodarki Komunalnej
Mieszkaniowej i Komunikacji

uzgodniono projekt

INSPEKTOR
Wojciech Baczek

POWIATOWY ZARZĄD DRÓG LIMANOWA
Sprawdzono i uzgodniono jak w piśmie
nr PZD.KB.21.U-U-3148 ze zmianami
oznaczonymi kolorem
Limanowa, dnia 30.08.2018r.
Z up. Zarządu Powiatowego
inż. Marcin Kania
Kierownik Referatu Dróg w Limanowej

ZATWIERDZAM
na warunkach podanych w decyzji
z dnia 08.11.2018 Nr 1202.1.2018
znak RI.6440.6.189.2018
2018.11.28

Z up. STAROSTY LIMANOWSKIEGO
mgr inż. [illegible]
WICESTAROSTA
Wydziału Budownictwa i Architektury

Dokumentacja projektowa była przedmiotem narady koordynacyjnej

Organ przeprowadzający naradę koordynacyjną	Starosta Limanowski
Forma przeprowadzenia narady	stacjonarny - z elektr. obiegiem
Data i miejsce narady	Limanowa, dn. 04.07.2018 - 18.07.2018
Znak sprawy	GK.6630.187.2012
Przedmiot narady	Sieć kanalizacji sanit. z przyłączami, drogi instal., energetyki
Wykaz załączników do narady	Zawiadomienie
Inne ustalenia narady	Jak w załączonym obiegu projektu z narady
Podpis Starosty i/lub upoważnionego Przewodniczącego	STAROSTA [illegible]

Helena Małodrzyńska
Podinspektor ds. Geodezji, Kartografii i Katastru
Przewodnicząca Narady Koordynacyjnej

Arkusz mapy: 7.117.16.18.3

Arkusz mapy: 7.117.16.18.4

Arkusz mapy: 7.117.16.23.1

LEGENDA:

- projektowana kanalizacja sanitarna
- S... - projektowana studnia rewizyjna
- projektowana rura osłonowa
- projektowany przyłącz kanalizacji sanitarnej
- S... - projektowana studnia przyłączeniowa
- SG 07 - skrzyżowanie z gazociągiem R.O. Lmin. = 3 [m]
- obszar szczególnego zagrożenia powodzią Q=1%
- zakres wniosku = zakres opracowania = zakres oddziaływania = zasięg uciążliwości
- proponowana trasa zewn. inst. kan. sanit. - nie objęte wnioskiem

1 2 3 4 5 6 7 8

PRO-EKO

OBIEKT:
Budowa kanalizacji sanitarnej w miejscowości Pisarzowa - Działy

SKALA: 1:1000

NR RYS: 2

TYTUŁ RYSUNKU:
Projekt zagospodarowania terenu

DATA: 06.2018r.

LOKALIZACJA:
1095/8, 1097/8, 1097/7, 1097/6, 1095/6, 1097/3, 1097/4, 1095/5, 1097/2, 1095/1, 1105, 1126, 1124/9, 1124/3, 1124/8, 1120/2, 1120/4, 1120/5, 1120/3, 1093/2, 1123, 1124/5, 1124/7, 1124/6, 1125/2, 1125/1, 1103/2, 1104/2, 1104/1, 1103/1, 1274, 1150, 1158/7, 1158/8, 1158/2, 1158/6, 1158/5, 1143, 1144, 1146, 1145, 1151, 1160/1, 1164/1, 1164/2, 1164/3, 1164/4, 1164/8, 1156/1, 1157, 1152, 1168/4, 1166/2, 1250/2, 1251, 1166/3, 1248, 1163, 1249, 1051, 1173/1, 1308/2, 1319/3, 1644/2, 1644/1, 1327, 1325/7, 1325/5, 1319/5, 1319/7, 1319/6, 1319/10, 1325/3, 1320/3, 1320/2, 1320/5, 1325/4, 1325/6, 1318, 1313/2, 1313/1, 1314, 1315, 1322, 1323, 1324/1, 1325/2, 1326, 1235/1, 1237, 1236, 1239/3, 1245, 1235/3, 1235/4, 1234/1, 1645/4, 1649, 1650/1, 1645/3, 1645/2, 1645/9, 1651/3, 1645/5, 1645/10, 1645/8, 1651/2, 1647, 1652/2, 1653/1, 1655/8, 1655/5, 1655/4, 1657/4, 1657/3, 1657/2, 1667, 1676/1, 1675/4, 1675/2, 1675/7, 1675/8, 1675/5, 1661/4, 1669/9, 1669/10, 1670/1, 1670/5, 1670/2, 1745/2, 1745/1, 1746, 1747/2, 1755, 1757/7, 1757/4, 1758, 1761/8, 1761/7, 1757/8, 1763/3, 1763/2, 1763/1, 1762, 1765/5, 1761/4, 1764/4, 1764/6, 1757/6, 1761/2, 2105, 1412/2, 1413, 1230/1, 1519, 1520, 1521/1, 1275/1, 1521/2, 1275/2, 1276, 1277/2, 1278/3, 1277/1, 1278/2, 1278/4, 1279, 1278/1, 1571/2, 1571/1, 1280/1, 1281, 1572, 1573, 1585/1, 1584/2, 1577/1, 1707/12, 1707/6, 1707/7, 1706, 1707/2, 1707/4, 1707/13, 1708/3, 1708/2, 1709, 1713/1, 1713/2, 1720/1, 1704/1, 1704/2, 1703, 1728, 1727, 1694, 1696/1, 1693/2, 1700/3, 1695, 1690, 1691, 1692, 1693, 1731/1, 1731/2, 1732, 1734, 1735/1, 1736/2, 1736/3, 1684, 1683/2, 1683/1, 1682, 1737, 1738, 1679/2, 1679/3, 1679/4, 1783, 1787/1, 1788, 1787/2, 1790, 1789, 1793, 1794, 1771/1, 1771/2, 1792/2, 1797, 1795, 1796/3, 1796/2, 1798, 1769, 1768, 1765 w m. Pisarzowa: 836/5, 837/14, 902, 900, 899/1, 919, 920, 923, 922, 896, 899/2, 894/1, 894/2, 1757, 836/4 w m. Męcina

SPRAWDZIŁ: mgr inż. Zbigniew Czechurski upr. nr MAP/0430/PWOS/10 do projektowania bez ograniczeń w specjalności instalacyjnej w zakresie sieci, instalacji i urządzeń cieplnych, wentylacyjnych, gazowych, wodociągowych i kanalizacyjnych	PROJEKTOWAŁ: mgr inż. Marcin Kita upr. nr MAP/0218/POOS/12 do projektowania bez ograniczeń w specjalności instalacyjnej w zakresie sieci, instalacji i urządzeń cieplnych, wentylacyjnych, gazowych, wodociągowych i kanalizacyjnych
SPRAWDZIŁ: mgr inż. Paweł Tokarz upr. nr MAP/0065/PWBE/16 do projektowania w branży elektrycznej w ograniczonym zakresie: instalacje elektryczne i elektroenergetyczne	PROJEKTOWAŁ: mgr inż. Artur Zwolński upr. nr MAP/0191/PWBE/16 do projektowania w branży elektrycznej bez ograniczeń w specjalności instalacyjnej w zakresie sieci, instalacji i urządzeń elektrycznych i elektroenergetycznych

MAPA SYTUACYJNO-WYSOKOŚCIOWA DO CELÓW PROJEKTOWYCH

woj.: małopolskie	gmina: Limanowa [120707_2]
działka nr wg zakresu	obręb: Pisarzowa [0014]
Arkusz mapy: 7,11,16,17,18,22,23,18,23,1,23,2,23,3,23,2; 23,4,23,2,24,1,24,3,24,1,24,2,24,4,24,2	GK 6640.682.2017
s.m.z.: 17,3,44,3,07,3,08,2,13,4	skala mapy 1:1000
Układ poziomy: państwowy "2000"	Układ wysokościowy: Kronsztadt 86

USŁUGI GEODEZYJNE
mgr inż. Piotr Libura
34-600 Limanowa, ul. Rynek 5
NIP 679-197-30-43, REG.120644233
tel. 606 621 178

wykonał: mgr inż. Piotr Libura, geodeta uprawnienia upr. geod. nr 19065, 34-600 Limanowa ul. Batorczyka 1, tel. 0[illegible]

Treść mapy zgodna z terenem wg stanu na mc luty 2018r.

Nie wykluczа się istnienia w terenie innych nie wykazanych na niniejszej mapie urządzeń podziemnych,które nie były zgłoszone do inwentaryzacji.

Potwierdzam zgodność treści mapy z orginałem w zakresie opracowania geodezyjnego, przyjętego do państwowego zasobu geodezyjnego i kartograficznego w dniu 18.05.2018r., pod numerem P.1207.2018.1938

mgr inż. Marcin Kita
upr. nr MAP/0218/POOS/12
do projektowania bez ograniczeń w specjalności instalacyjnej w zakresie sieci, instalacji i urządzeń cieplnych, wentylacyjnych, gazowych, wodociągowych i kanalizacyjnych

Potwierdzam, że w niniejszej dokumencie został opracowany w wyniku prac geodezyjno-kartograficznych, których rezultaty zawarto trzeba wpisano do państwowego zasobu geodezyjnego i kartograficznego

Organ prowadzący państwowy zasób geodezyjny i kartograficzny	Starosta Limanowski
Identyfikator ewidencyjny materiału zasobu - operatu technicznego	P.1207.2018.1938
Data wpisania operatu technicznego do ewidencji materiałów zasobu	19 MAJ 2018
Imię, nazwisko i podpis osoby reprezentującej organ	mgr inż. Agnieszka Tomera, Dyrektor Wydziału Geodezji, Kartografii i Katastru, GEODETA POWIATOWY