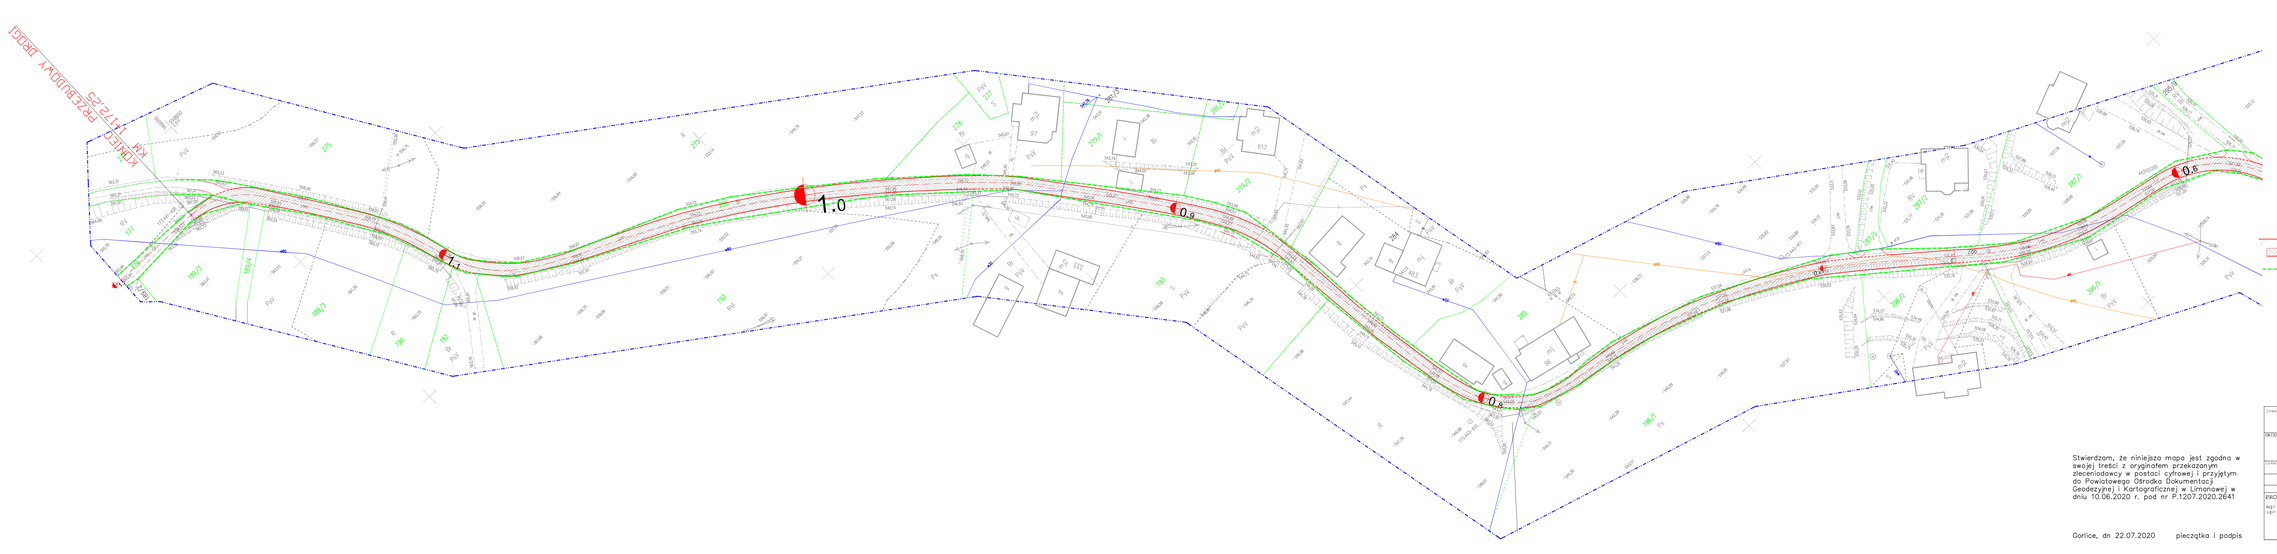

LEGENDA:

- KRAWĘDŹ DROGI
- DROGI – NAWIERZCHNIA ASFALTOWA
- GRANICA PASA DROGOWEGO, GRANICE DZIAŁEK

Stwierdzam, że niniejsza mapa jest zgodna w swojej treści z oryginałem przekazanym zlecniodawcy w postaci cyfrowej i przyjętym do Powiatowego Ośrodka Dokumentacji Geodezyjnej i Kartograficznej w Limanowej w dniu 10.06.2020 r. pod nr P.1207.2020.2641

Gorlice, dn. 22.07.2020 pieczątka i podpis

Inwestor: Gmina Limanowa ul. M.K.Bolesnej 18b 34-600 Limanowa	Andrzej Olszowski A14 Usługi Projektowe, Nadzory Budowlane 38-350 Gorlice,ul. Blecka 8/35	
OBIEKT: Przebudowa drogi gminnej Mecina - Mizaki Dolne #340454 o długości 1,2 km	PRZEDMIOT OPISOWO: Projekt zagospodarowania terenu	
LOKALIZACJA: Mecina dz.ew.nr 178, 286		
Projekt budowlany	BRANŻA: DROGOWA	SKALA: 1:500
	FAZA: PROJEKT BUDOWLANY	DATA: LIPIEC - 2020
PROJEKTANT: mgr inż. Andrzej Olszowski upr. nr. MAŁ/0579/ZROD/04		