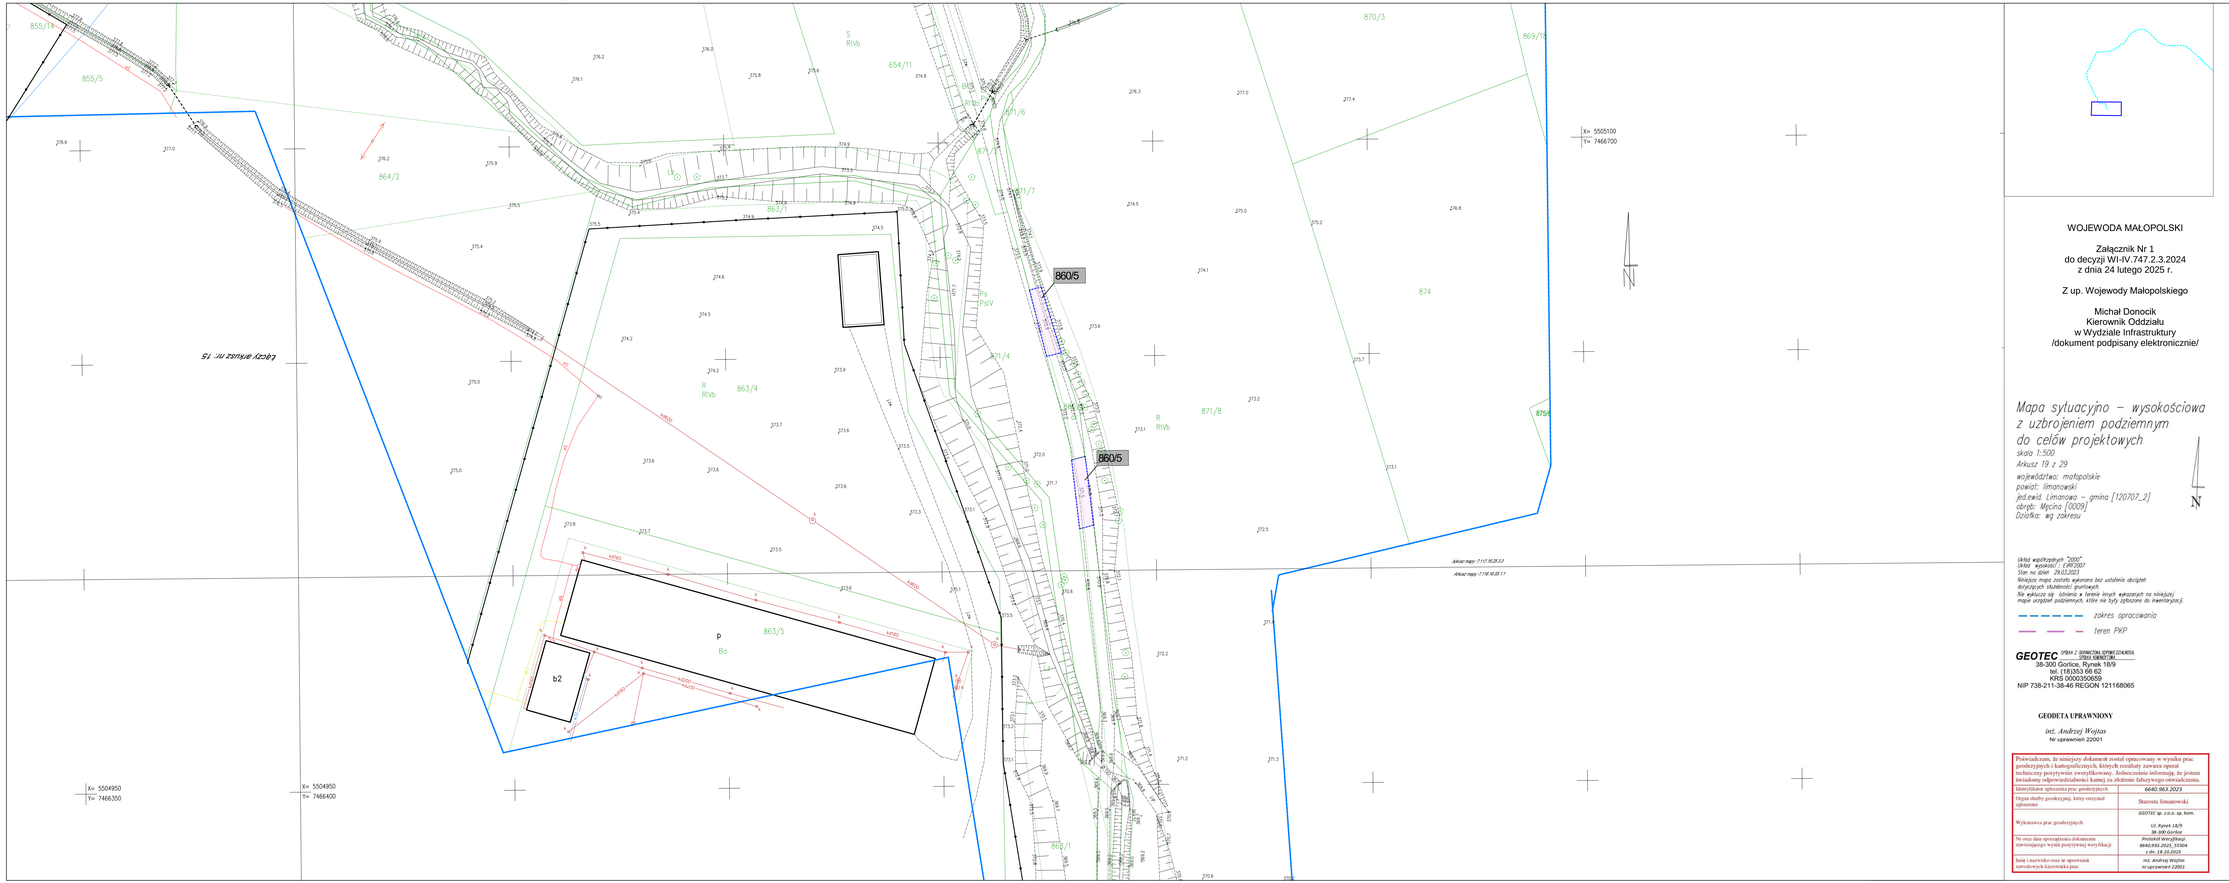

WOJEWODA MAŁOPOLSKI

Załącznik Nr 1
do decyzji WI-IV.747.2.3.2024
z dnia 24 lutego 2025 r.

Z up. Wojewody Małopolskiego

Michał Donocik
Kierownik Oddziału
w Wydziale Infrastruktury
/dokument podpisany elektronicznie/

Mapa sytuacyjno – wysokościowa z uzbrojeniem podziemnym do celów projektowych

skala 1:500
Arkusz 19 z 29
województwo: małopolskie
powiat: limanowski
jed.ewid. Limanowa – gmina [120707_2]
obręb: Mycina [0009]
Działka: wg zakresu

Układ współrzędnych "2000".
Układ wysokości : 1KRON86-NH
Stan na dzień: 29.03.2023
Niniejsza mapa została wykonana bez ustalenia dokładnej dolicznych służebności gruntowych.
Nie wyłącza się istnienia w terenie innych wkazanych na niniejszej mapie urządzeń podziemnych, które nie były zgłoszone do inwentaryzacji.

zakres opracowania

teren PKP

GEOTEC SPÓŁKA Z OGRANICZONĄ ODPOWIEDZIALNOŚCIĄ SPÓŁKA KOMANDYTOWA
38-300 Gorlice, Rynek 18/9
tel. / 183353 66 62
KRS 0000350659
NIP 738-211-38-46 REGON 121188065

GEODETA UPRAWNIONY
inż. Andrzej Wojtas
Nr uprawnień 22001

Poświadczam, że niniejszy dokument został opracowany w wyniku prac geodezyjnych i kartograficznych, których rezultaty zawiera operat techniczny pozytywnie zweryfikowany. Jednocześnie informuję, że jestem świadomy odpowiedzialności karnej za złożenie fałszywego oświadczenia.

Identyfikator zgłoszenia prac geodezyjnych	6640.963.2023
Organ służby geodezyjnej, który otrzymał zgłoszenie	Starosta limanowski
Wykonawca prac geodezyjnych	GEOTEC sp. z o.o. sp. kom. ul. Rynek 18/9 38-300 Gorlice
Nr oraz data sporządzenia dokumentu zawierającego wynik pozytywnej weryfikacji	Protokół weryfikacji 6640.940.2023_ 33304 z dn. 14.10.2023
Imię i nazwisko oraz nr uprawnień zawodowych kierownika pracy	inż. Andrzej Wojtas nr uprawnień 22001

LEGENDA:

- 100/1 - Numery działek ewidencyjnych
- Granica działek ewidencyjnych
- Granica kolejowego terenu zamkniętego
- Istniejące zagospodarowanie terenu
- Granica użytku gruntowego
- Granica powiatu
- Granica gminy
- Granica obrębu ewidencyjnego
- RV.I - Użytki gruntowe w granicach inwestycji

OZNACZENIE TERENU NIEZBĘDNEGO DLA PLANOWANYCH OBIEKTÓW BUDOWLANYCH

- Granica terenu niezbędnego dla planowanych obiektów budowlanych - granica terenu objętego wnioskiem o wydanie decyzji o ustaleniu lokalizacji linii kolejowej - ETAP 2
- Linia rozgraniczająca teren inwestycji, która nie stanowi linii podziału nieruchomości, ponieważ przebiega przez działki będące we własności lub użytkowniu wieczystym PKP S.A. lub PKP PLK S.A. oraz po granicy działki
- Oznaczenie terenu, na którym określono ograniczenia w korzystaniu z nieruchomości w celu zapewnienia prawa do wejścia w teren nieruchomości dla prowadzenia inwestycji kolejowej zgodnie z art. 9q ust. 1 pkt 6 ustawy z dnia 28 marca 2003r. o transporcie kolejowym
- Oznaczenie terenu zajmowanego nieodpłatnie na czas realizacji inwestycji zgodnie z art. 9ya ustawy z dnia 28 marca 2003r. o transporcie kolejowym - teren wód płynących
- Oznaczenie terenu zajmowanego nieodpłatnie na czas realizacji inwestycji zgodnie z art. 9ya ustawy z dnia 28 marca 2003r. o transporcie kolejowym - teren dróg publicznych
- 253/3 - Numery działek położonych w strefie ograniczenia w korzystaniu z nieruchomości w celu zapewnienia praw do wejścia w teren nieruchomości dla prowadzenia inwestycji kolejowej zgodnie z art. 9q ust. 1 pkt 6 z dnia 28 marca 2003r. o transporcie kolejowym
- 261/2 - Numery działek położonych na terenie zajmowanym nieodpłatnie na czas realizacji inwestycji zgodnie z art. 9ya ustawy z dnia 28 marca 2003r.o transporcie kolejowym - teren dróg publicznych
- 261/2 - Numery działek położonych w liniach rozgraniczających teren inwestycji, które mają uregulowany stan prawny i są własnością PKP S.A. lub Skarbu Państwa będące w użytkowaniu PKP S.A. lub PKP PLK S.A.
- 262/12 - Numery działek położonych w granicy terenu niezbędnego, zajmowanego nieodpłatnie na czas realizacji inwestycji zgodnie z art. 9ya ustawy z dnia 28 marca 2003r. o transporcie kolejowym - teren wód płynących

Jednostka projektowa: GRINEA Sp. z o. o. ul. Przemysłowa 1 35-105 Rzeszów	Inwestor: PKP Polskie Linie Kolejowe S.A. ul. Targowa 74 03-734 Warszawa
Nazwa zadania inwestycyjnego: Budowa linii 110 kV kablowej zasilającej dla nowej podstacji trakcyjnej Rzarzowa realizowanej w ramach projektu pn.: „Budowa nowej linii kolejowej Podłęże - Szczyrzyc - Tymbark/Mszana Dolna oraz modernizacja istniejącej linii kolejowej nr 104 Chabówka - Nowy Sącz" na odcinku od km 59+900 (km ktm. 62.620) do km 65+320 (km ktm. 57.040).	Koniec inwestycji w km 65+320 Załącznik nr 1b Mapa do celów projektowych
Tytuł rysunku: Określenie zmian w dotychczasowym przeznaczeniu, zagospodarowaniu i użytkowaniu terenu	Stadium: Decyzja ULLK Skala: 1:500 Rysunek: 1/1 Data: 01.2025
Kod projektu: P-059 / Stadium: ULLK / Branża: elektroenergetyczna / Typ dokumentu: RYS / Wersja:	
Projektant: mgr inż. Bartłomiej Popielarz – nr upr. WKP/0188/PODE/13	
Projektant: mgr inż. Wojciech Sass - nr upr. DOŚ/0480/PBE/19	
Projektant: inż. Piotr Domaradzki - nr upr. E-194/02	
Opracowujący: mgr inż. Tomasz Musiał	