

GK.6642.1.1011.2022

Nazwa organu prowadzącego państwowy zasób geodezyjny i kartograficzny	Starosta Limanowski
Identyfikator ewidencyjny materiału zasobu	1207 PL 72 Q X 7 PS
Nazwa materiału zasobu	MAPA ZASADNICZA
Data wykonania kopii materiału zasobu	18.03.2022
Imię, nazwisko i podpis osoby reprezentującej organ	mgr inż. Marlena Kapitań

STAROSTWO POWIATOWE

34-600 Limanowa

ul. Józefa Marka 9

Województwo: małopolskie

Powiat: limanowski

Jednostka ewidencyjna: 120707\_2, Limanowa - gmina

Obręb: 0006, Lipowe

# KOPIA MAPY ZASADNICZEJ SKALA 1:2000

Układ odniesienia: PL-ETRS89, układ wsp. płaskich: PL-2000 strefa 7 (21°), układ wys.: PL-KRON86-NH  
 obr. Lipowe 0006: dz. 290


Szkic zagospodarowania działki ew. nr 290 obręb: Lipowe, gmina Limanowa  
 Skala 1:2000

## LEGENDA

1. Projektowana przebudowa boiska sportowego wielofunkcyjnego go gry w piłkę ręczną, nożną, siatkówkę, o naw. z trawy syntetycznej i wymiarach 30,0x20,0 m (zgodnie z art. 29 ust 4 pkt. 1b ustawy Prawo budowlane nie objęte zgłoszeniem - nie wymaga zgłoszenia).
- 1a. Projektowana przebudowa дренаżu boiska (zgodnie z art. 29 ust 4 pkt. 1b ustawy Prawo budowlane nie objęte zgłoszeniem - nie wymaga zgłoszenia).
2. Projektowane piłkochwyty boiska o wysokości 6 m.
3. Istniejący budynek świetlicy wiejskiej
4. Projektowane utwardzenie terenu (zgodnie z art. 29 ust 4 pkt 4 ustawy Prawo budowlane nie objęte zgłoszeniem - nie wymaga zgłoszenia)

## UWAGA

Wszystkie wymiary podano w metrach.

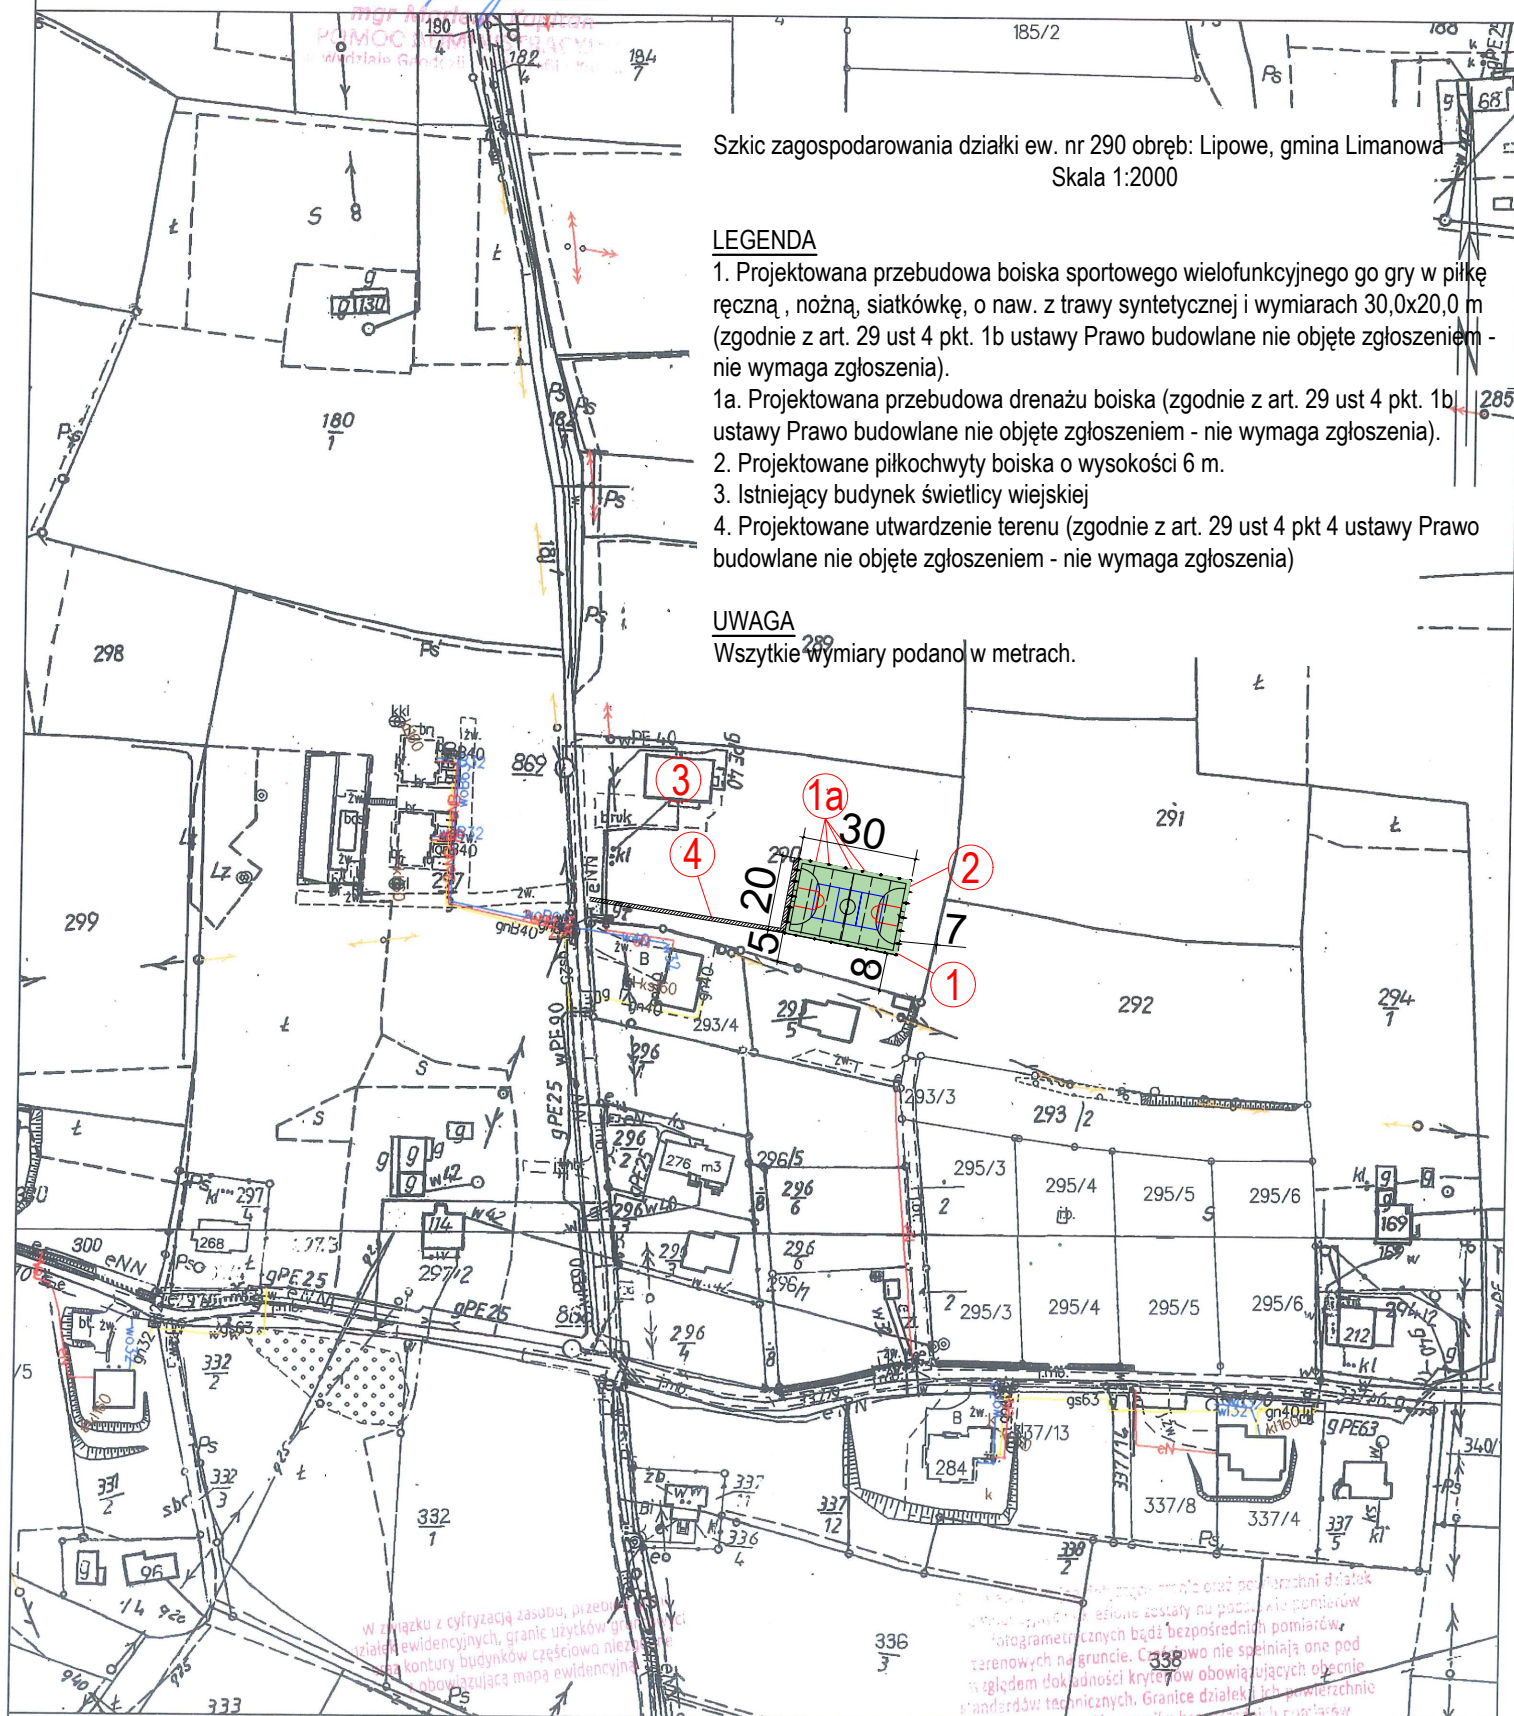

Limanowa dn. 09.03.2022

Sporządził(a) wydruk: Marlena Kapitań