




- Legenda:**
- oś projektowanej linii kablowej 110 kV wraz z traktem światłowodowym
 - granica pasa technologicznego projektowanej linii kablowej 110 kV (2x2,5m wraz z miejscowymi poszerzeniami)

Uwaga:

Prezentowany przebieg linii kablowej 110 kV jest koncepcyjny, który nie został jeszcze zatwierdzony przez Zamawiającego

Inwestor: 		Nazwa zadania inwestycyjnego: Budowa linii kablowej 110 kV Chomranice - Piszczowa	
Jednostka projektowa: 		Tytuł rysunku: Projektowana linia 110 kV relacji Chomranice - Piszczowa	
Województwo: małopolskie		Powiat: limanowski	Gmina: Limanowa
		Obwód: Kłodne	Skala: 1:2 000 Rysunek: 1.1 Data: 05.2023

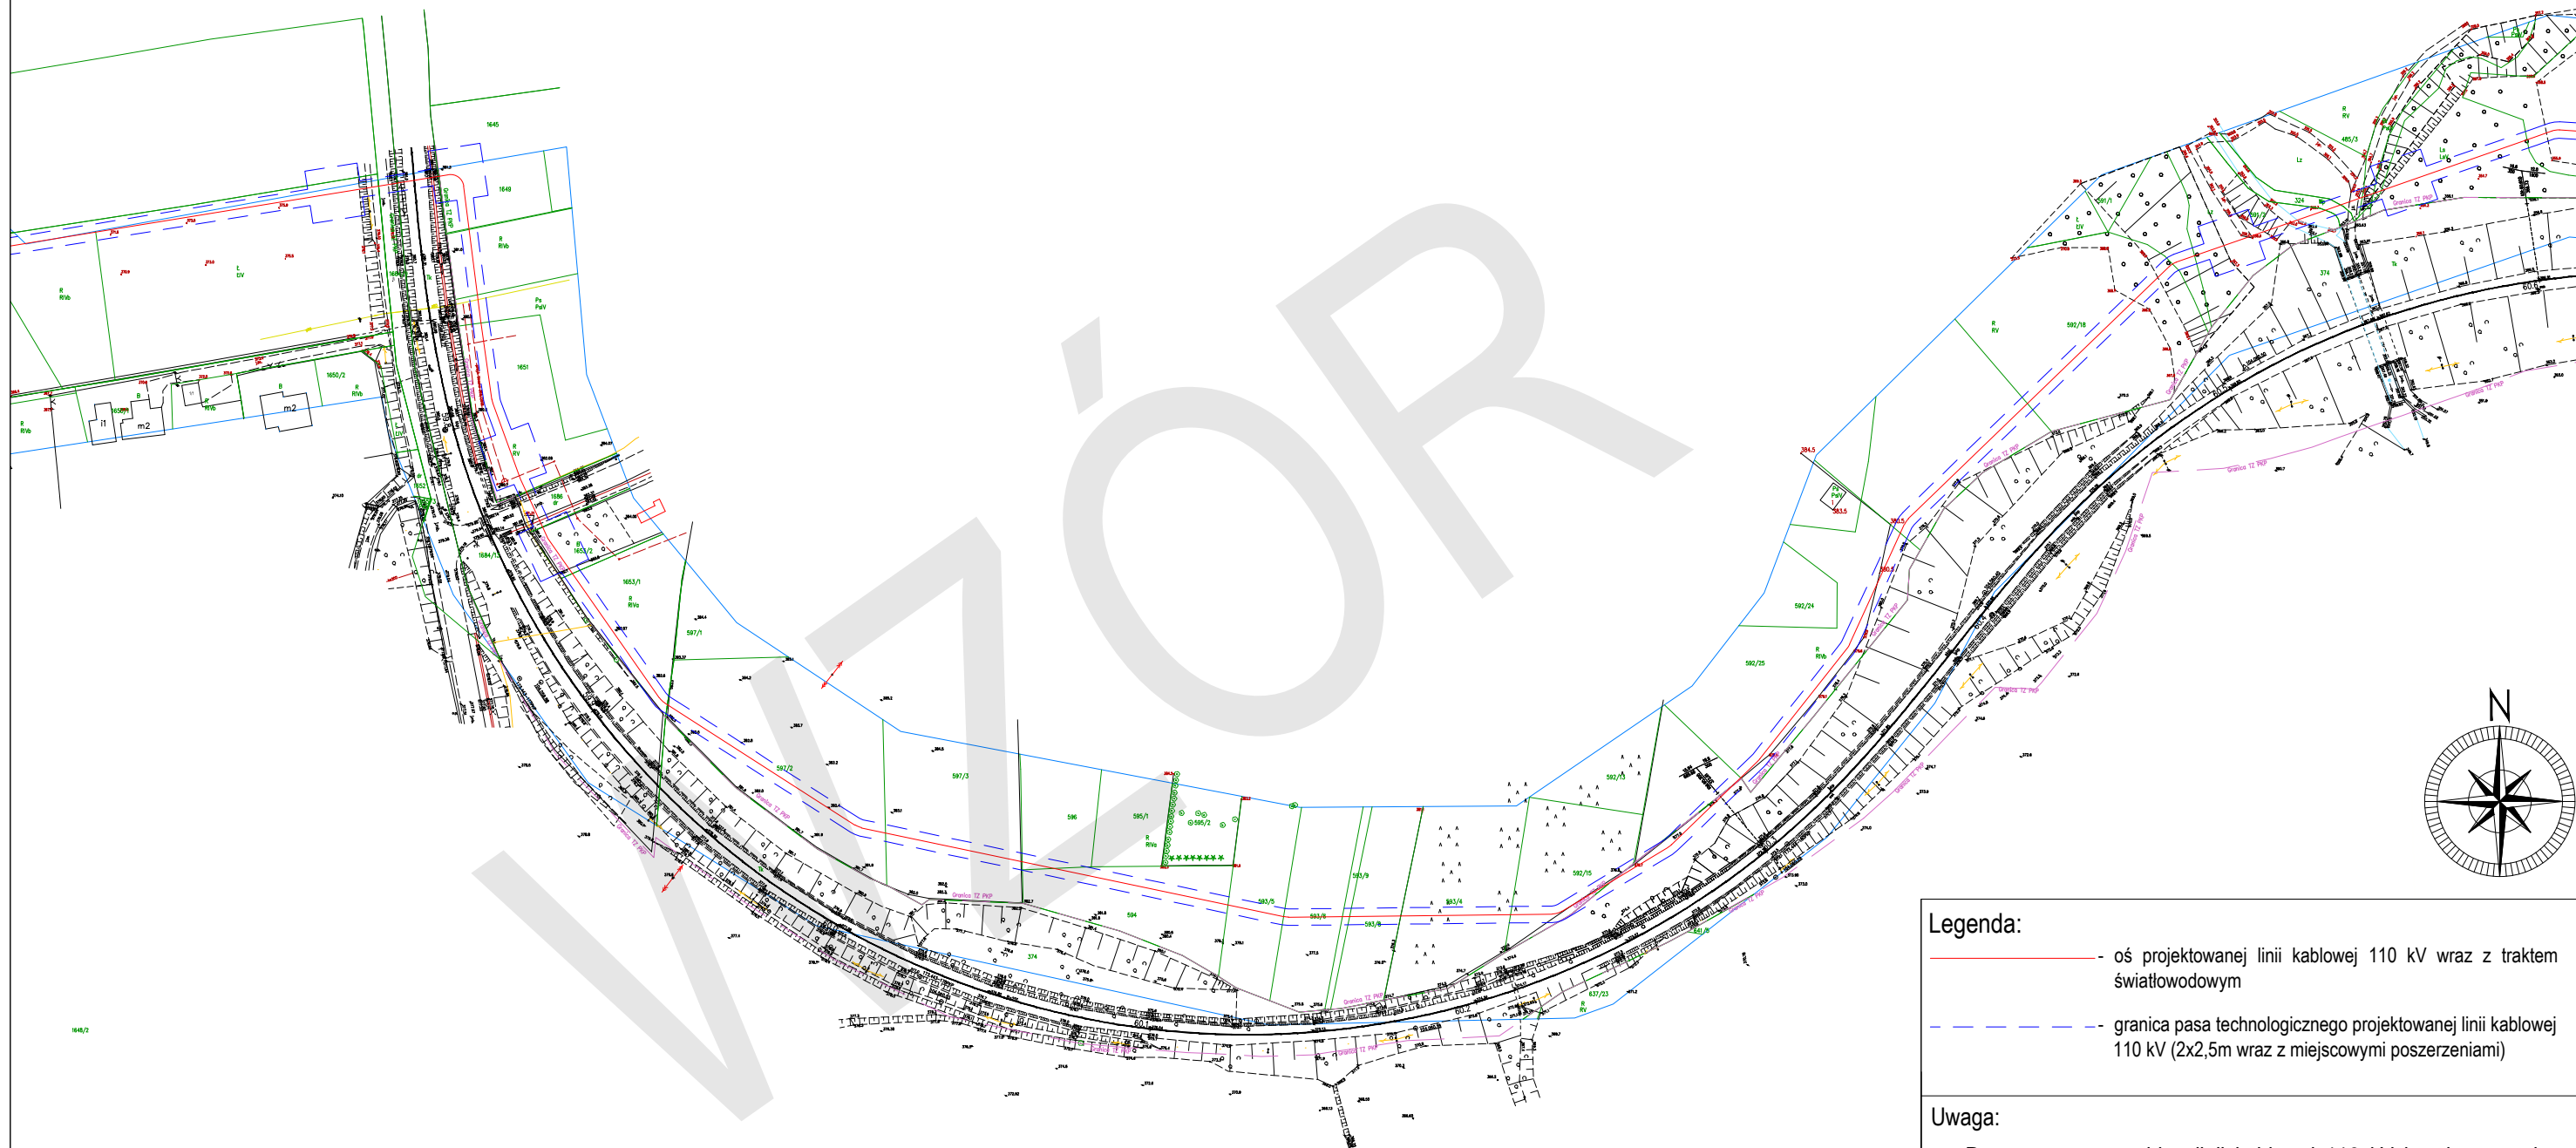

Legenda:

- oś projektowanej linii kablowej 110 kV wraz z traktem światłowodowym
- - granica pasa technologicznego projektowanej linii kablowej 110 kV (2x2,5m wraz z miejscowymi poszerzeniami)

Uwaga:

Prezentowany przebieg linii kablowej 110 kV jest koncepcyjny, który nie został jeszcze zatwierdzony przez Zamawiającego

Inwestor:



Jednostka projektowa:



Nazwa zadania inwestycyjnego:

Budowa linii kablowej 110 kV Chomranice - Piszczonka

Tytuł rysunku:

Projektowana linia 110 kV relacji
Chomranice - Piszczonka

Skala:

1:2 000

Rysunek:

1.2

Data:

05.2023

Województwo:

małopolskie

Powiat:



limanowski

Gmina:

Limanowa

Obwód:

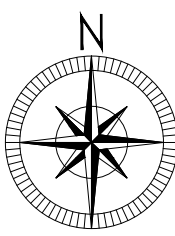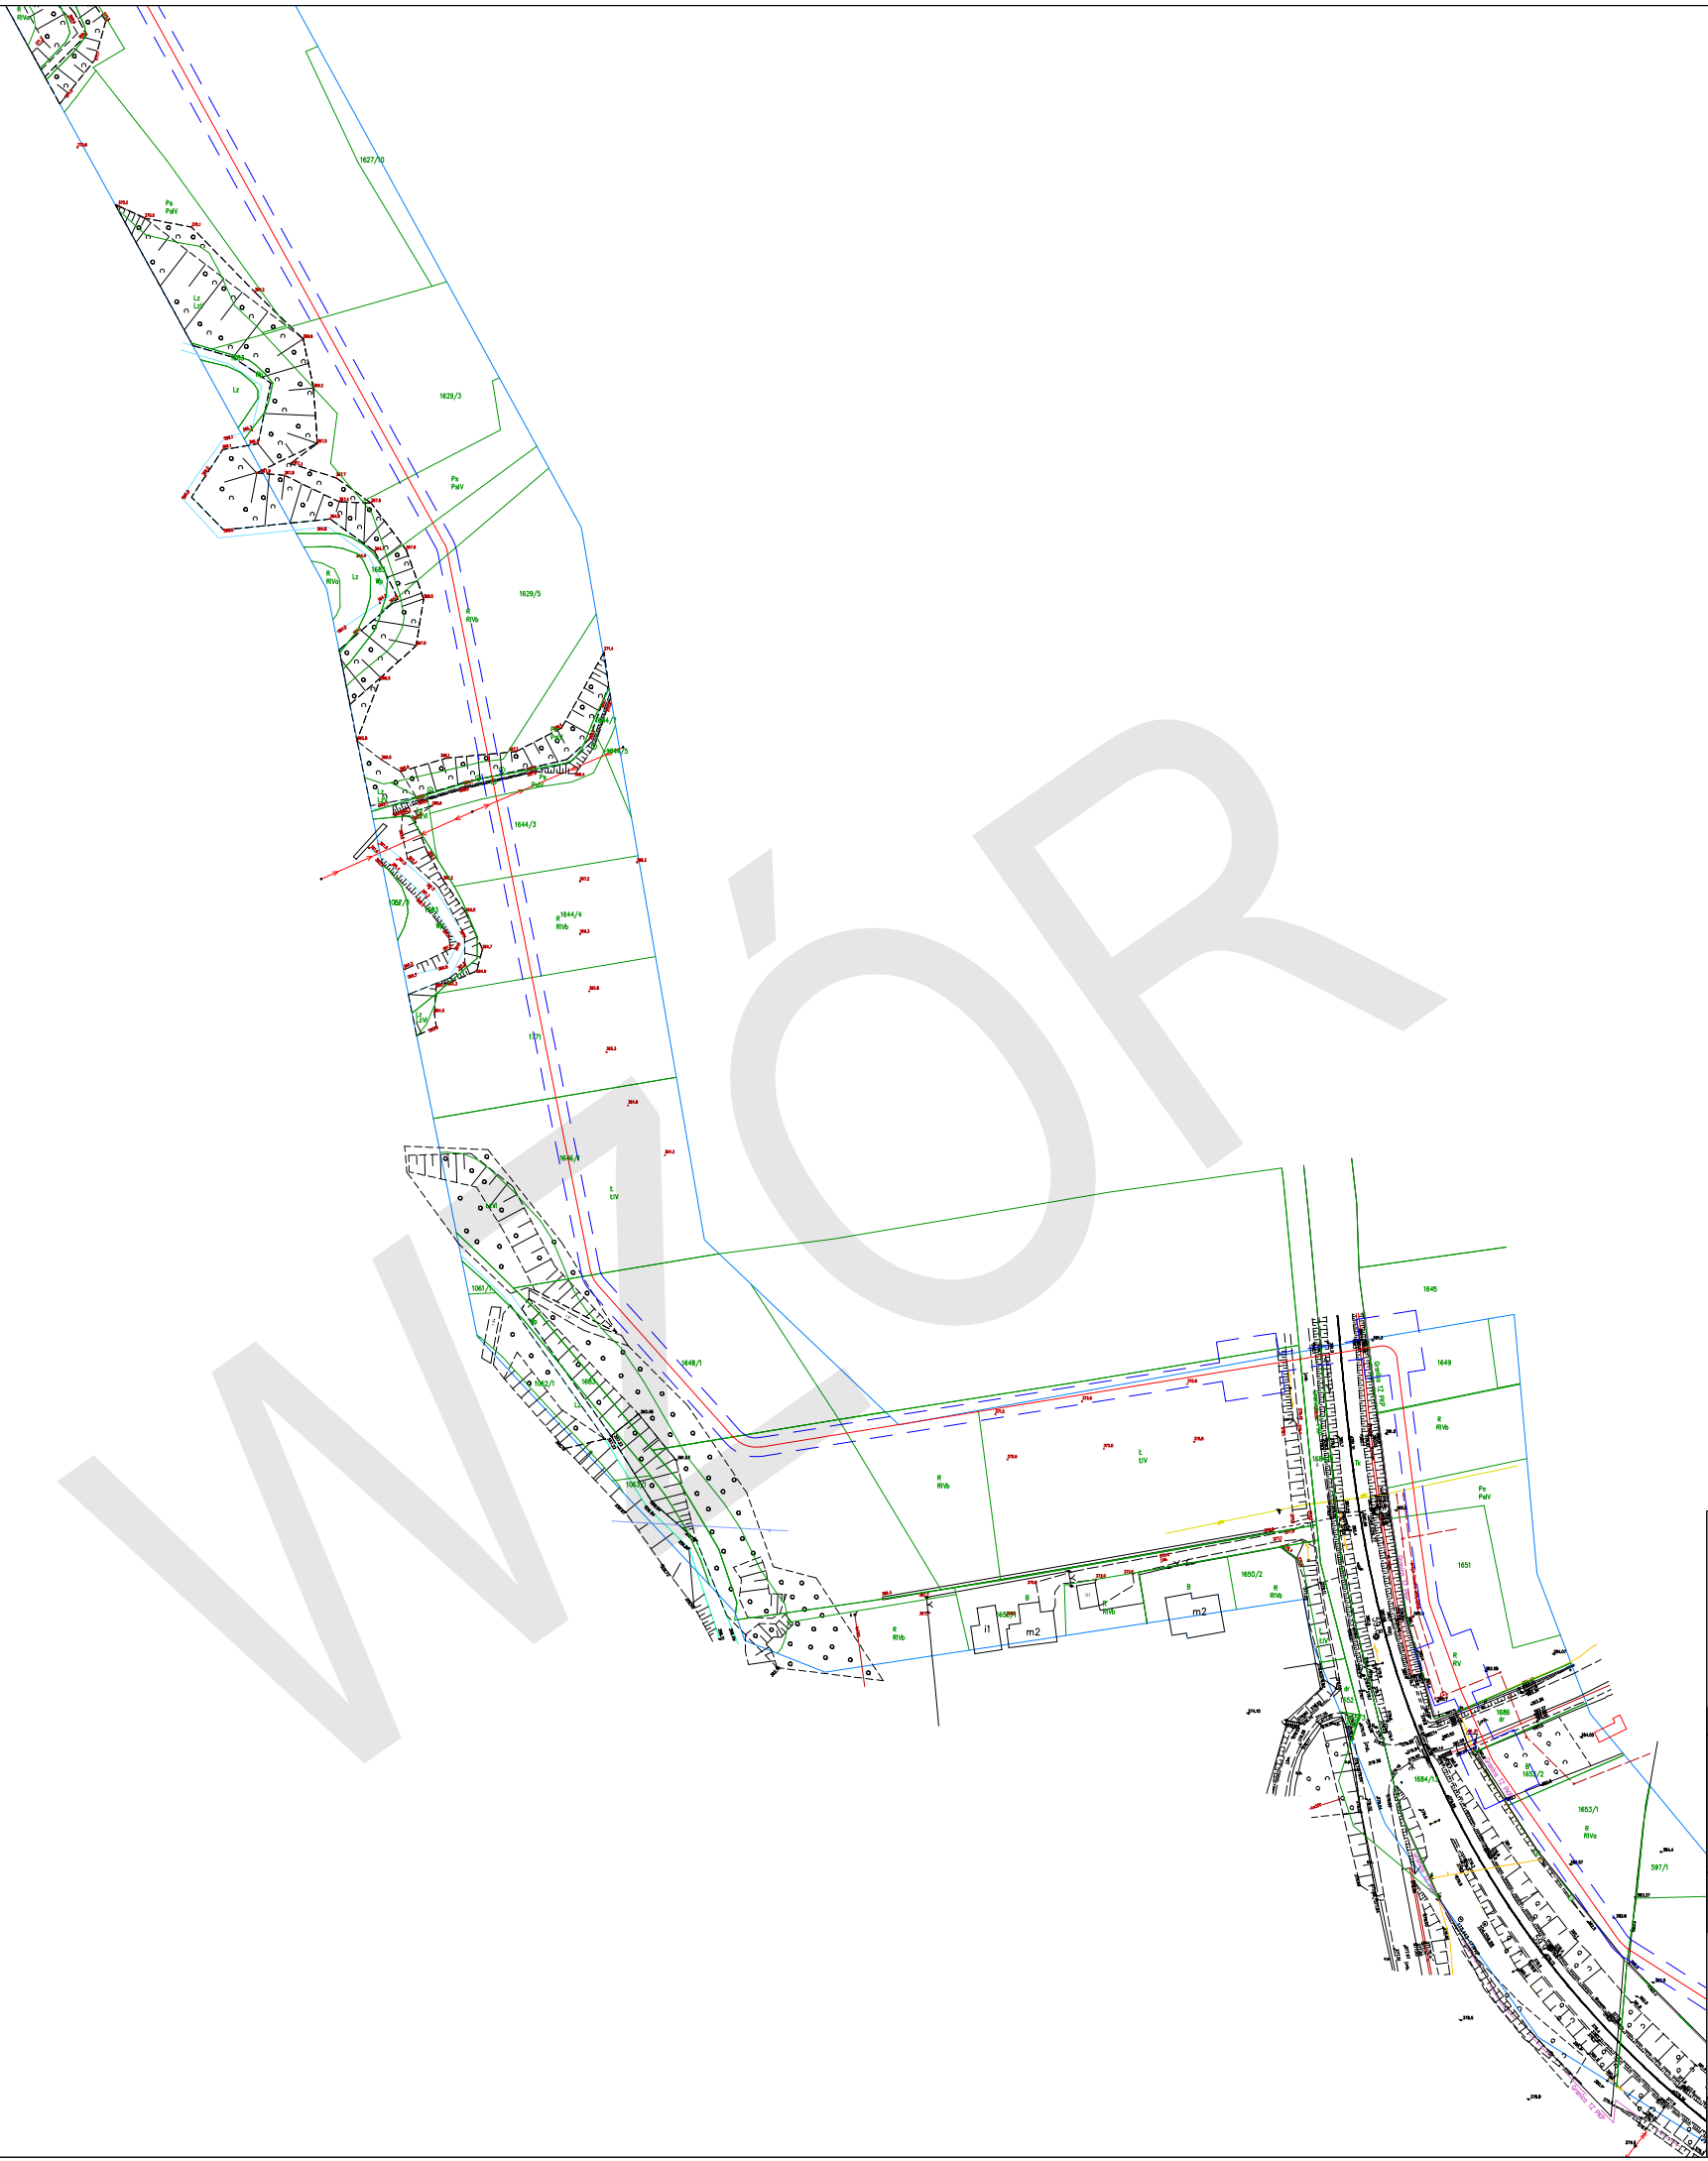

Kłodne




- Legenda:**
- oś projektowanej linii kablowej 110 kV wraz z traktem światłowodowym
 - granica pasa technologicznego projektowanej linii kablowej 110 kV (2x2,5m wraz z miejscowymi poszerzeniami)

Uwaga:

Prezentowany przebieg linii kablowej 110 kV jest koncepcyjny, który nie został jeszcze zatwierdzony przez Zamawiającego

Inwestor:  PKP POLSKIE LINIE KOLEJOWE S.A.		Nazwa zadania inwestycyjnego: Budowa linii kablowej 110 kV Chomranice - Pisarzowa	
Jednostka projektowa:  GRINEA	Tytuł rysunku: Projektowana linia 110 kV relacji Chomranice - Pisarzowa		Skala: 1:2 000
			Rysunek: 1.3
			Data: 05.2023
Województwo: małopolskie	Powiat: limanowski	Gmina: Limanowa	Obręb: Męcina

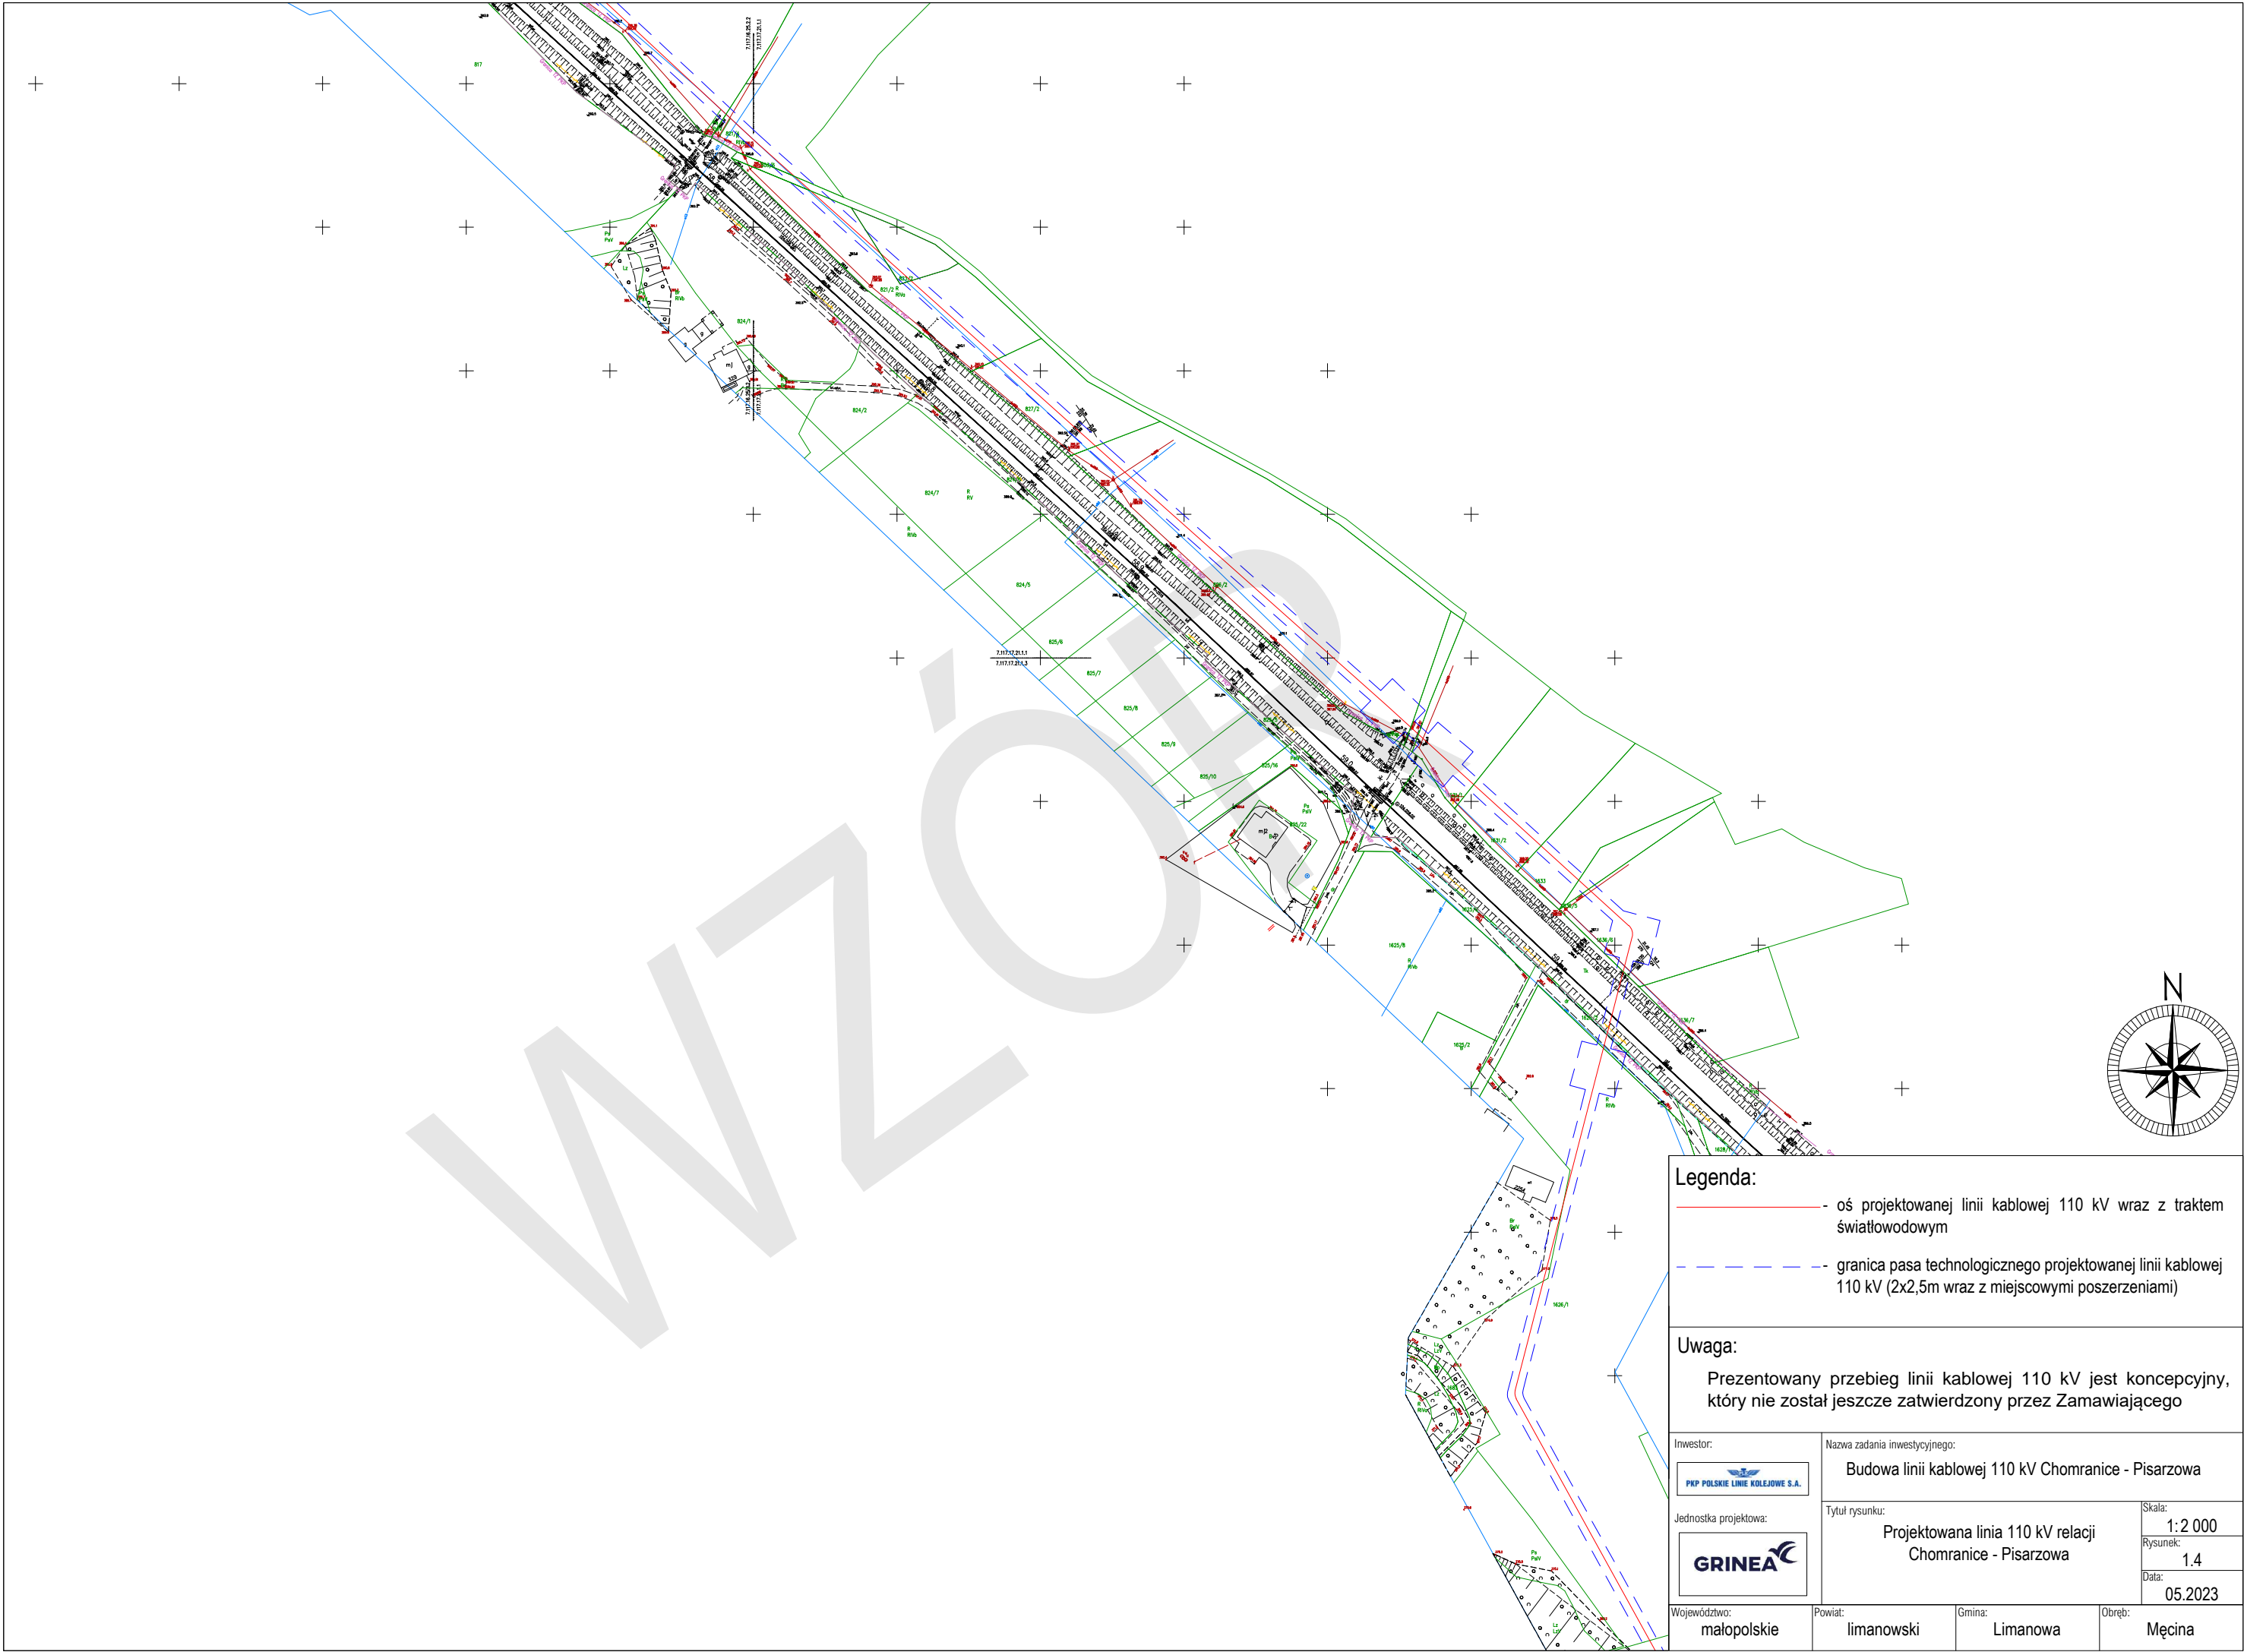


- Legenda:**
- oś projektowanej linii kablowej 110 kV wraz z traktem światłowodowym
 - granica pasa technologicznego projektowanej linii kablowej 110 kV (2x2,5m wraz z miejscowymi poszerzeniami)

Uwaga:

Prezentowany przebieg linii kablowej 110 kV jest koncepcyjny, który nie został jeszcze zatwierdzony przez Zamawiającego

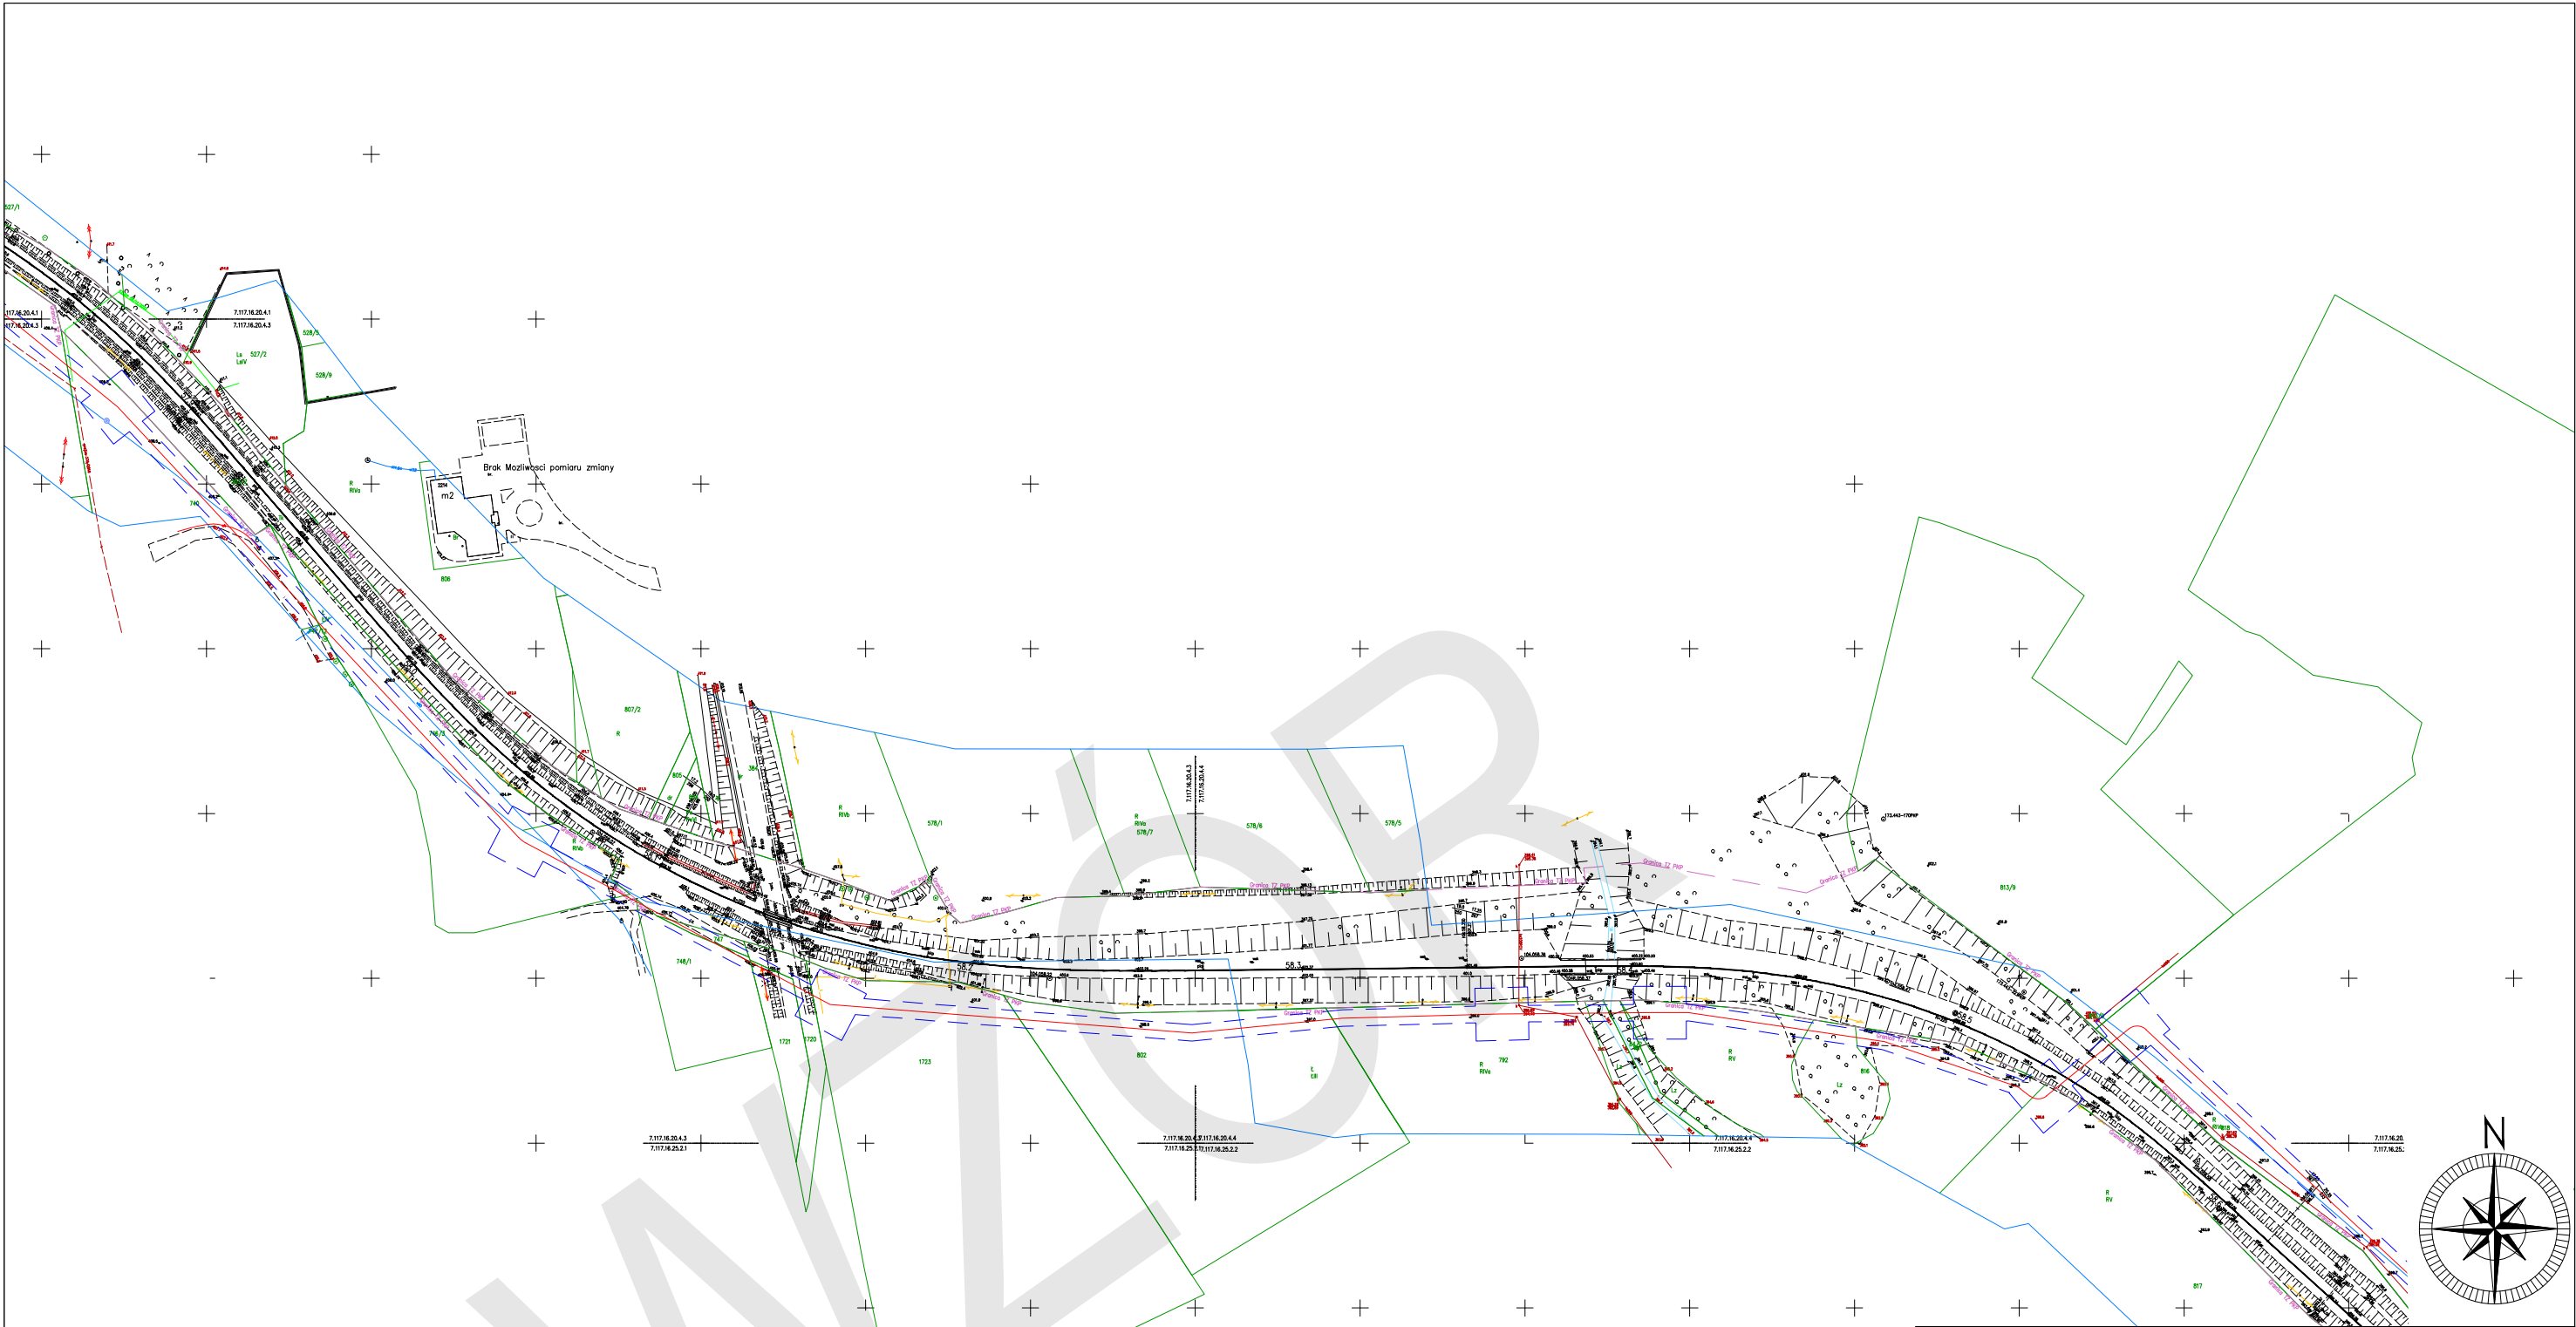

Inwestor: <div>PKP POLSKIE LINIE KOLEJOWE S.A.</div>		Nazwa zadania inwestycyjnego: Budowa linii kablowej 110 kV Chomranice - Piszczowa	
Jednostka projektowa: <div>GRINEA</div>	Tytuł rysunku: Projektowana linia 110 kV relacji Chomranice - Piszczowa		Skala: 1:2 000
			Rysunek: 1.4
			Data: 05.2023
Województwo: małopolskie	Powiat: limanowski	Gmina: Limanowa	Obręb: Męcina




- Legenda:**
- oś projektowanej linii kablowej 110 kV wraz z traktem światłowodowym
 - - granica pasa technologicznego projektowanej linii kablowej 110 kV (2x2,5m wraz z miejscowymi poszerzeniami)

Uwaga:

Prezentowany przebieg linii kablowej 110 kV jest koncepcyjny, który nie został jeszcze zatwierdzony przez Zamawiającego

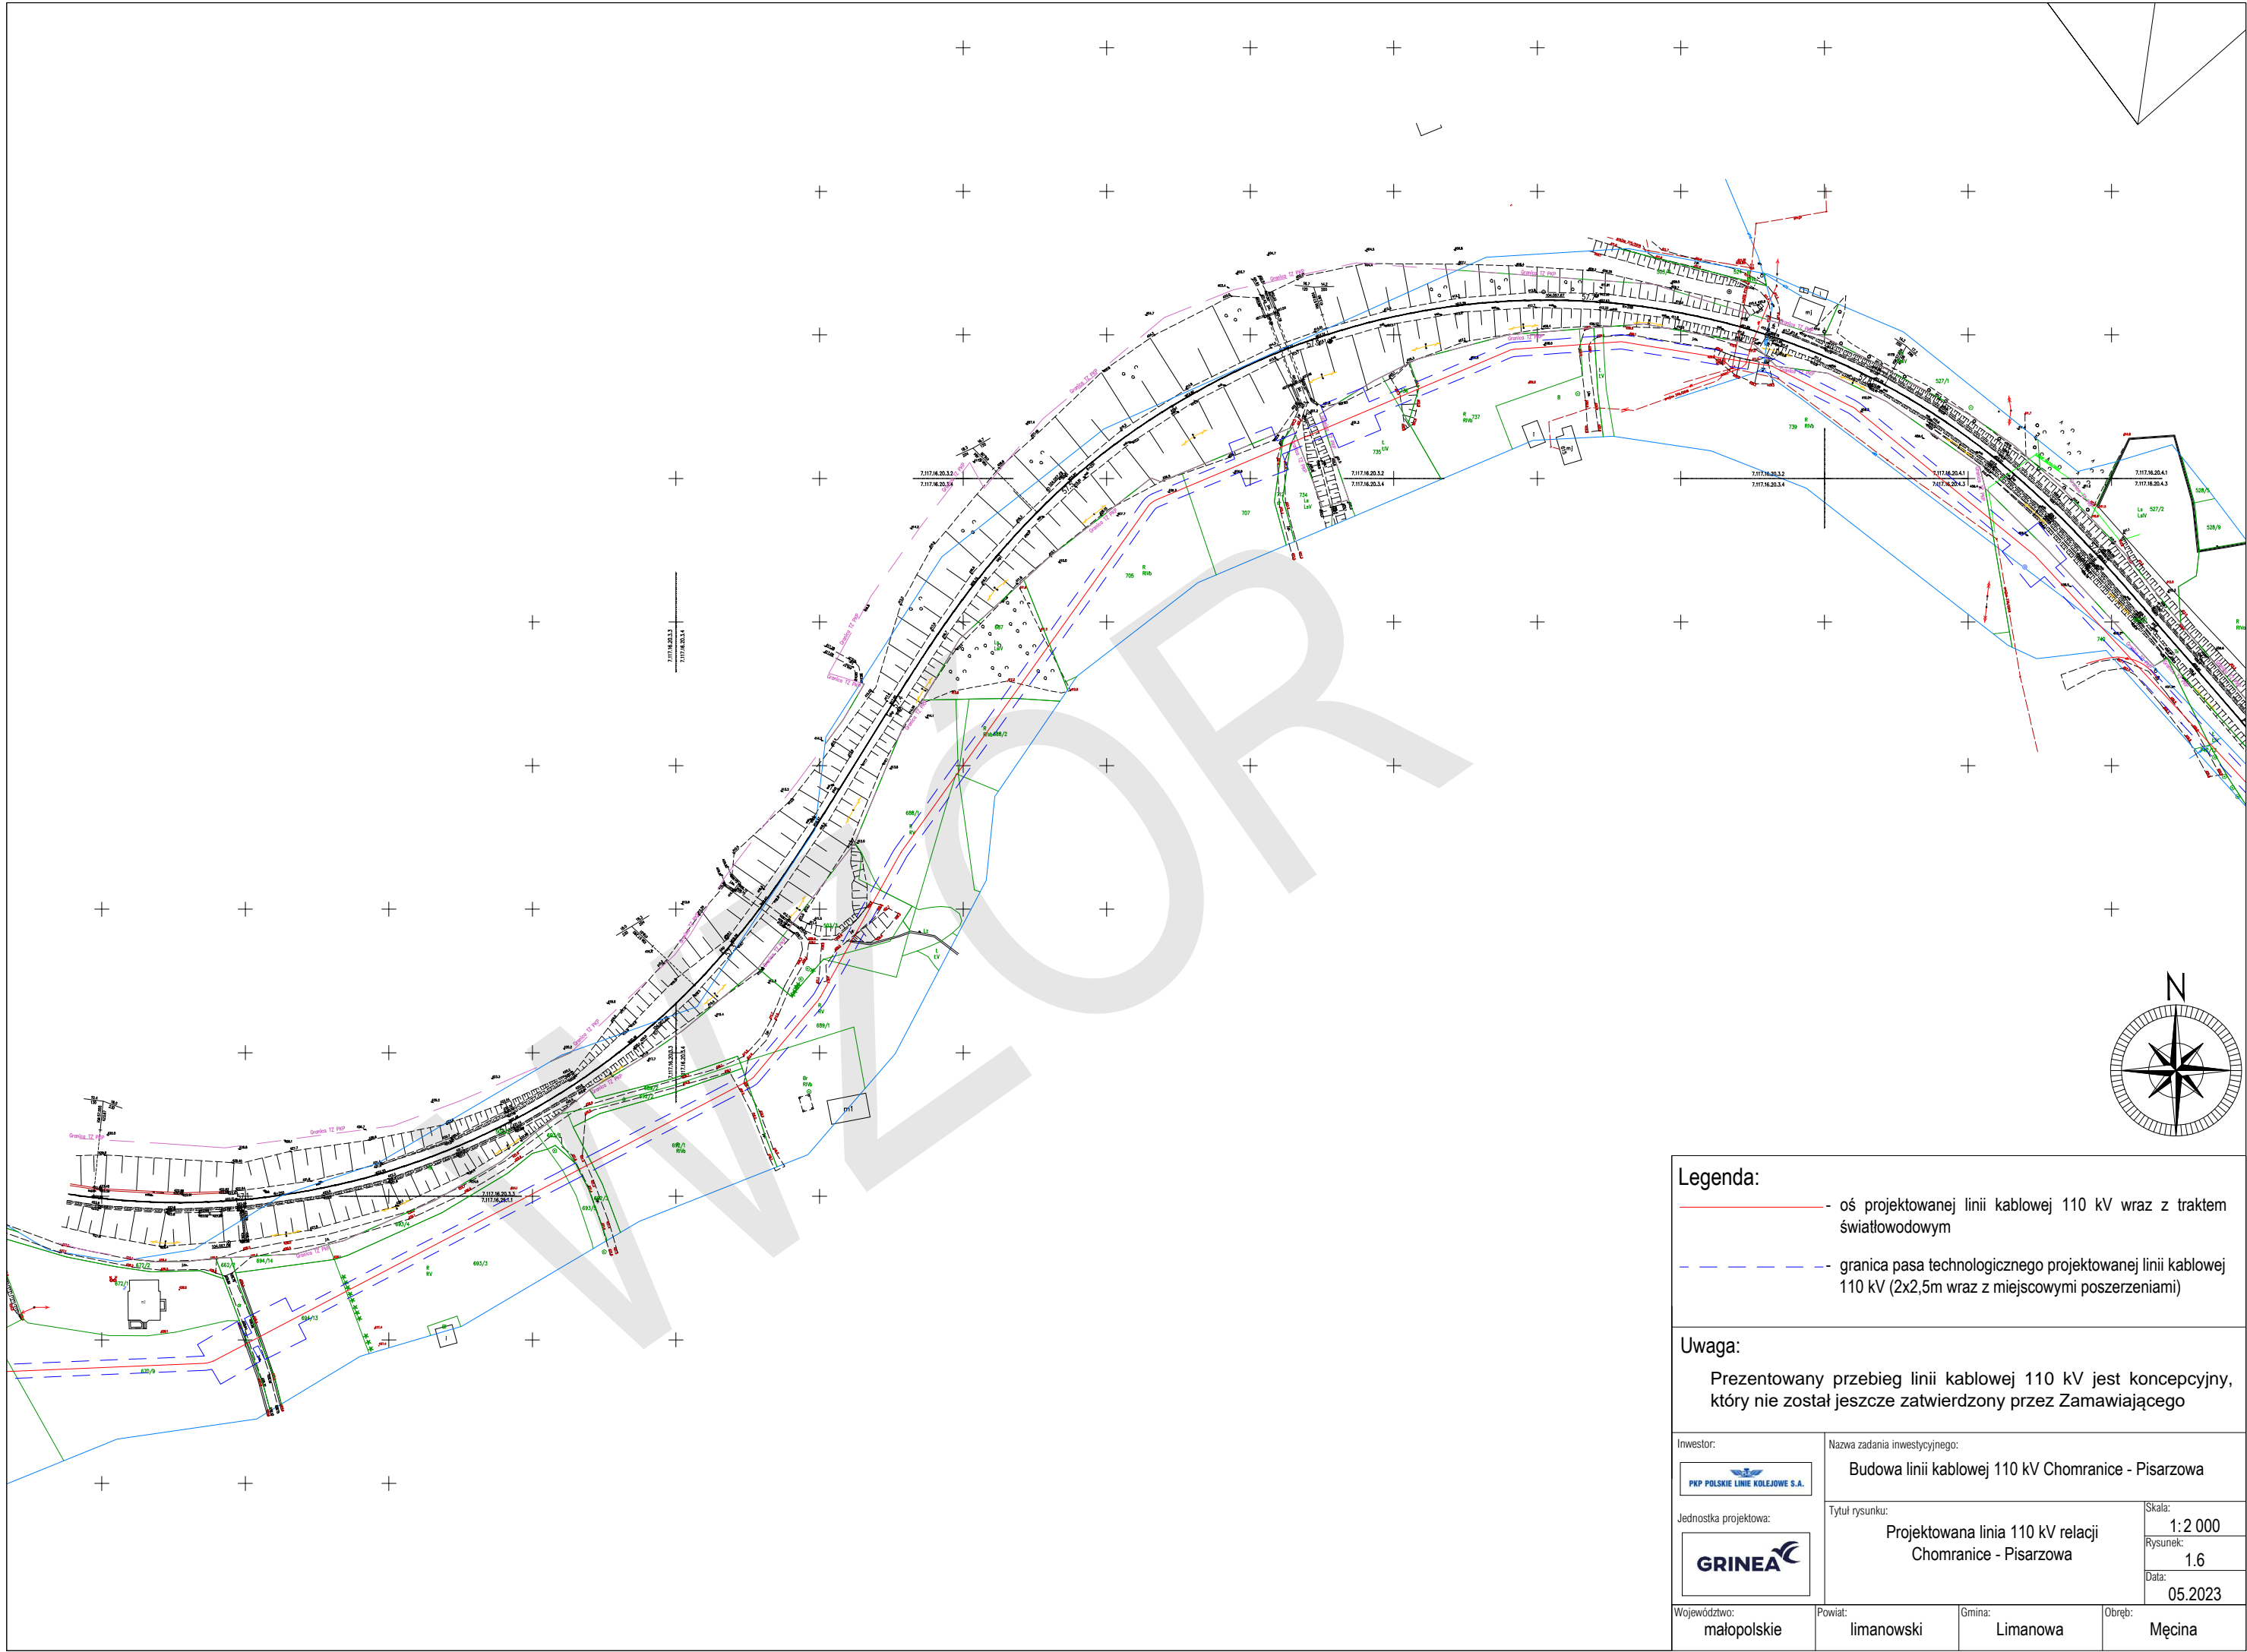

Inwestor:  PKP POLSKIE LINIE KOLEJOWE S.A.	Nazwa zadania inwestycyjnego: Budowa linii kablowej 110 kV Chomranice - Piszczowa		
Jednostka projektowa:  GRINEA	Tytuł rysunku: Projektowana linia 110 kV relacji Chomranice - Piszczowa		Skala: 1:2 000
Województwo: małopolskie	Powiat: limanowski	Gmina: Limanowa	Obręb: Męcina




- Legenda:**
- oś projektowanej linii kablowej 110 kV wraz z traktem światłowodowym
 - granica pasa technologicznego projektowanej linii kablowej 110 kV (2x2,5m wraz z miejscowymi poszerzeniami)

Uwaga:

Prezentowany przebieg linii kablowej 110 kV jest koncepcyjny, który nie został jeszcze zatwierdzony przez Zamawiającego

Inwestor:	Nazwa zadania inwestycyjnego:		
	Budowa linii kablowej 110 kV Chomranice - Pisarzowa		
Jednostka projektowa:	Tytuł rysunku:		Skala:
	Projektowana linia 110 kV relacji Chomranice - Pisarzowa		1:2 000
			Rysunek:
			1.6
			Data:
			05.2023
Województwo:	Powiat:	Gmina:	Obręb:
małopolskie	limanowski	Limanowa	Męcina


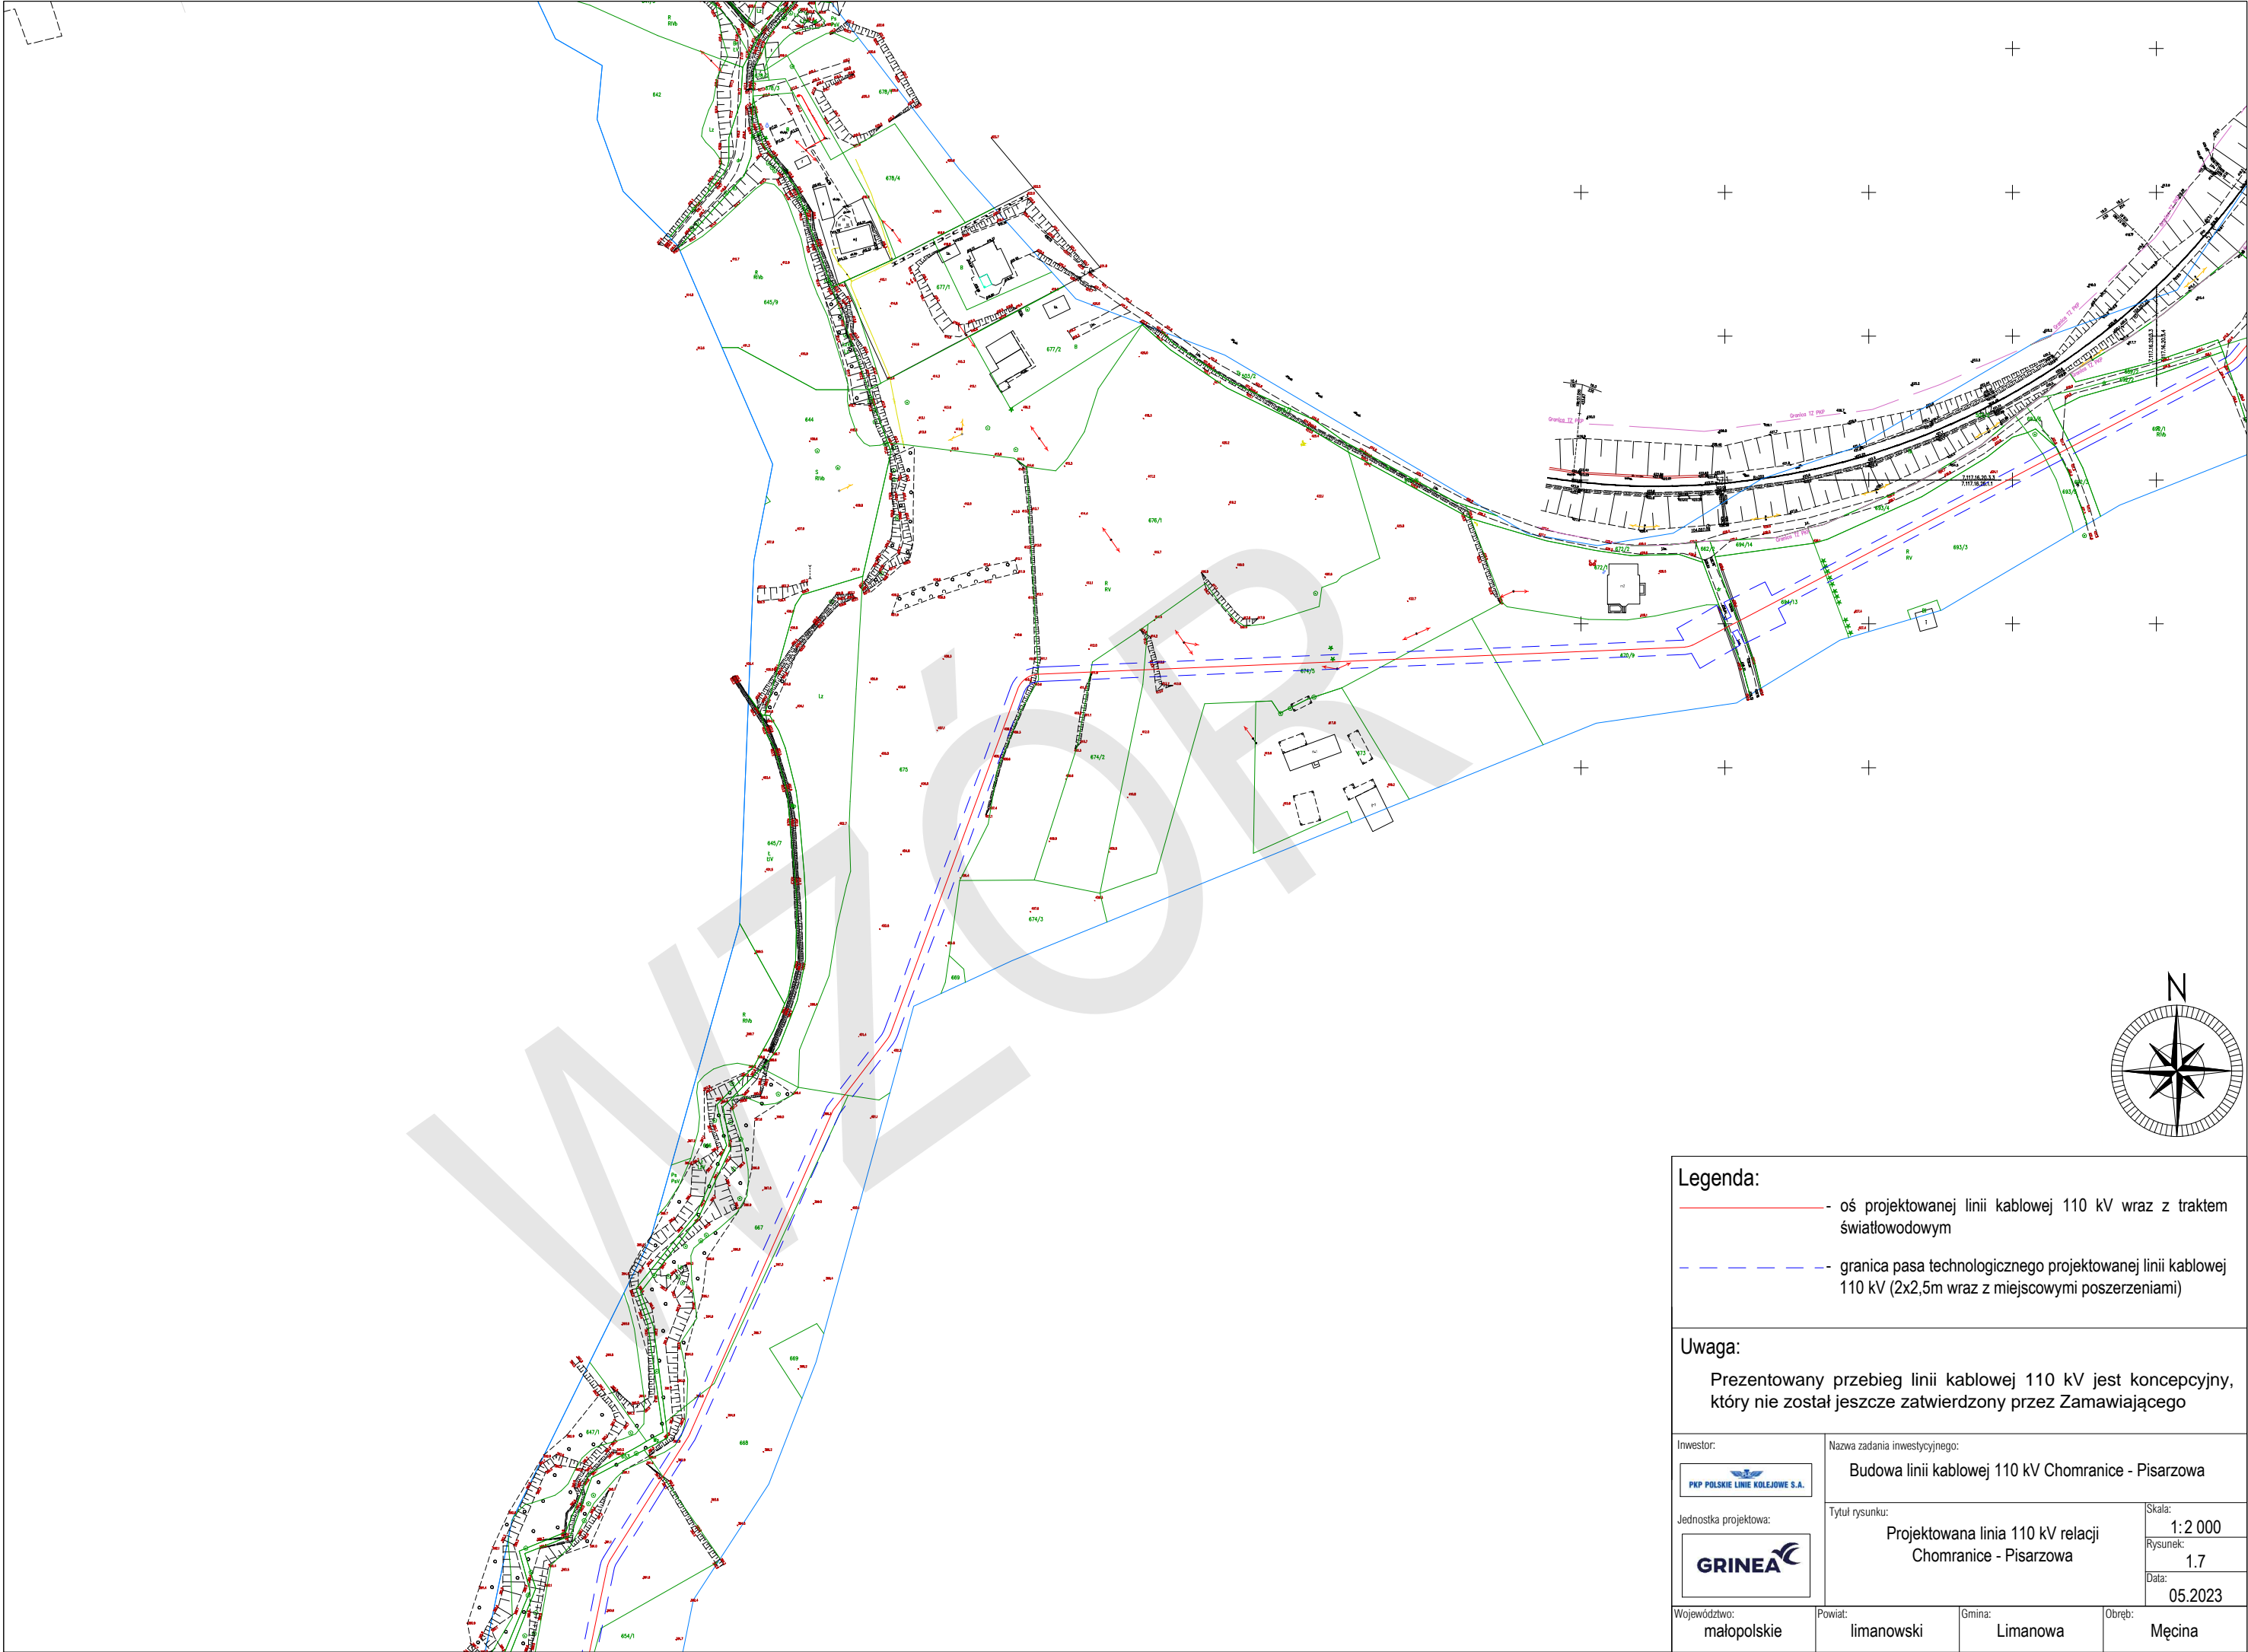


- Legenda:**
- oś projektowanej linii kablowej 110 kV wraz z traktem światłowodowym
 - granica pasa technologicznego projektowanej linii kablowej 110 kV (2x2,5m wraz z miejscowymi poszerzeniami)

Uwaga:

Prezentowany przebieg linii kablowej 110 kV jest koncepcyjny, który nie został jeszcze zatwierdzony przez Zamawiającego

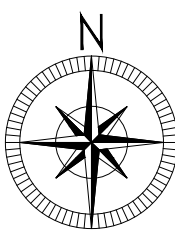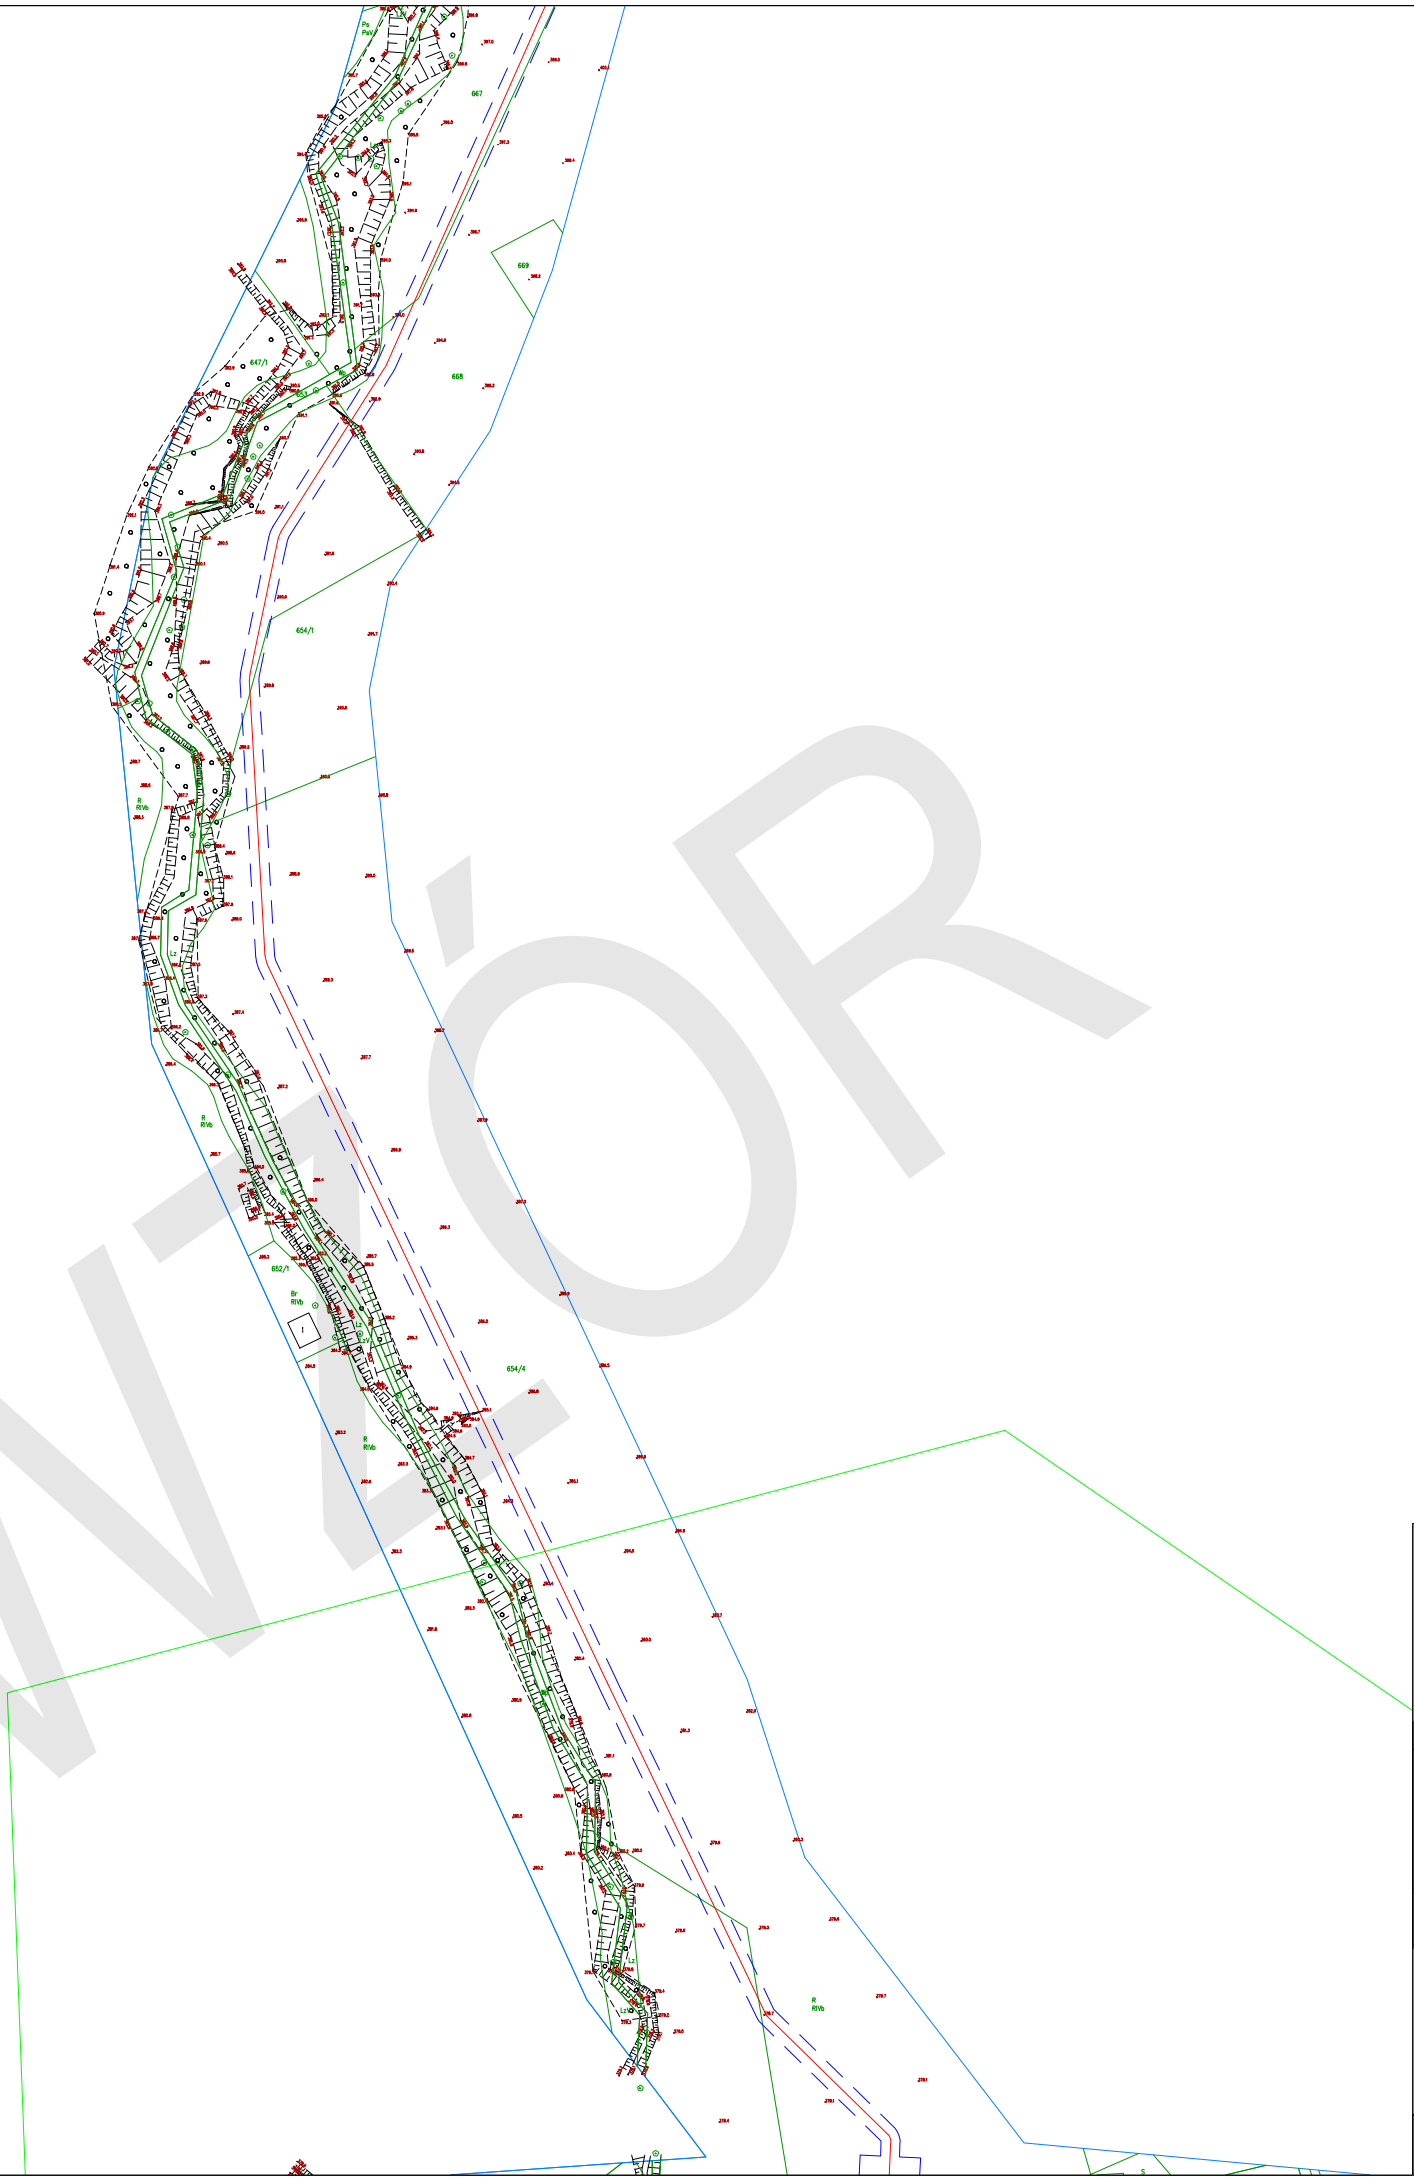

Inwestor: <div>PKP POLSKIE LINIE KOLEJOWE S.A.</div>		Nazwa zadania inwestycyjnego: Budowa linii kablowej 110 kV Chomranice - Piszczonka	
Jednostka projektowa: <div>GRINEA</div>		Tytuł rysunku: Projektowana linia 110 kV relacji Chomranice - Piszczonka	
Województwo: małopolskie		Powiat: limanowski	Gmina: Limanowa
		Obwód: Męcina	Skala: 1:2 000 Rysunek: 1.7 Data: 05.2023





- Legenda:**
- oś projektowanej linii kablowej 110 kV wraz z traktem światłowodowym
 - - granica pasa technologicznego projektowanej linii kablowej 110 kV (2x2,5m wraz z miejscowymi poszerzeniami)

Uwaga:

Prezentowany przebieg linii kablowej 110 kV jest koncepcyjny, który nie został jeszcze zatwierdzony przez Zamawiającego

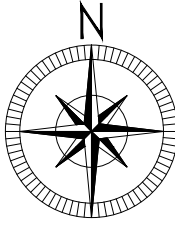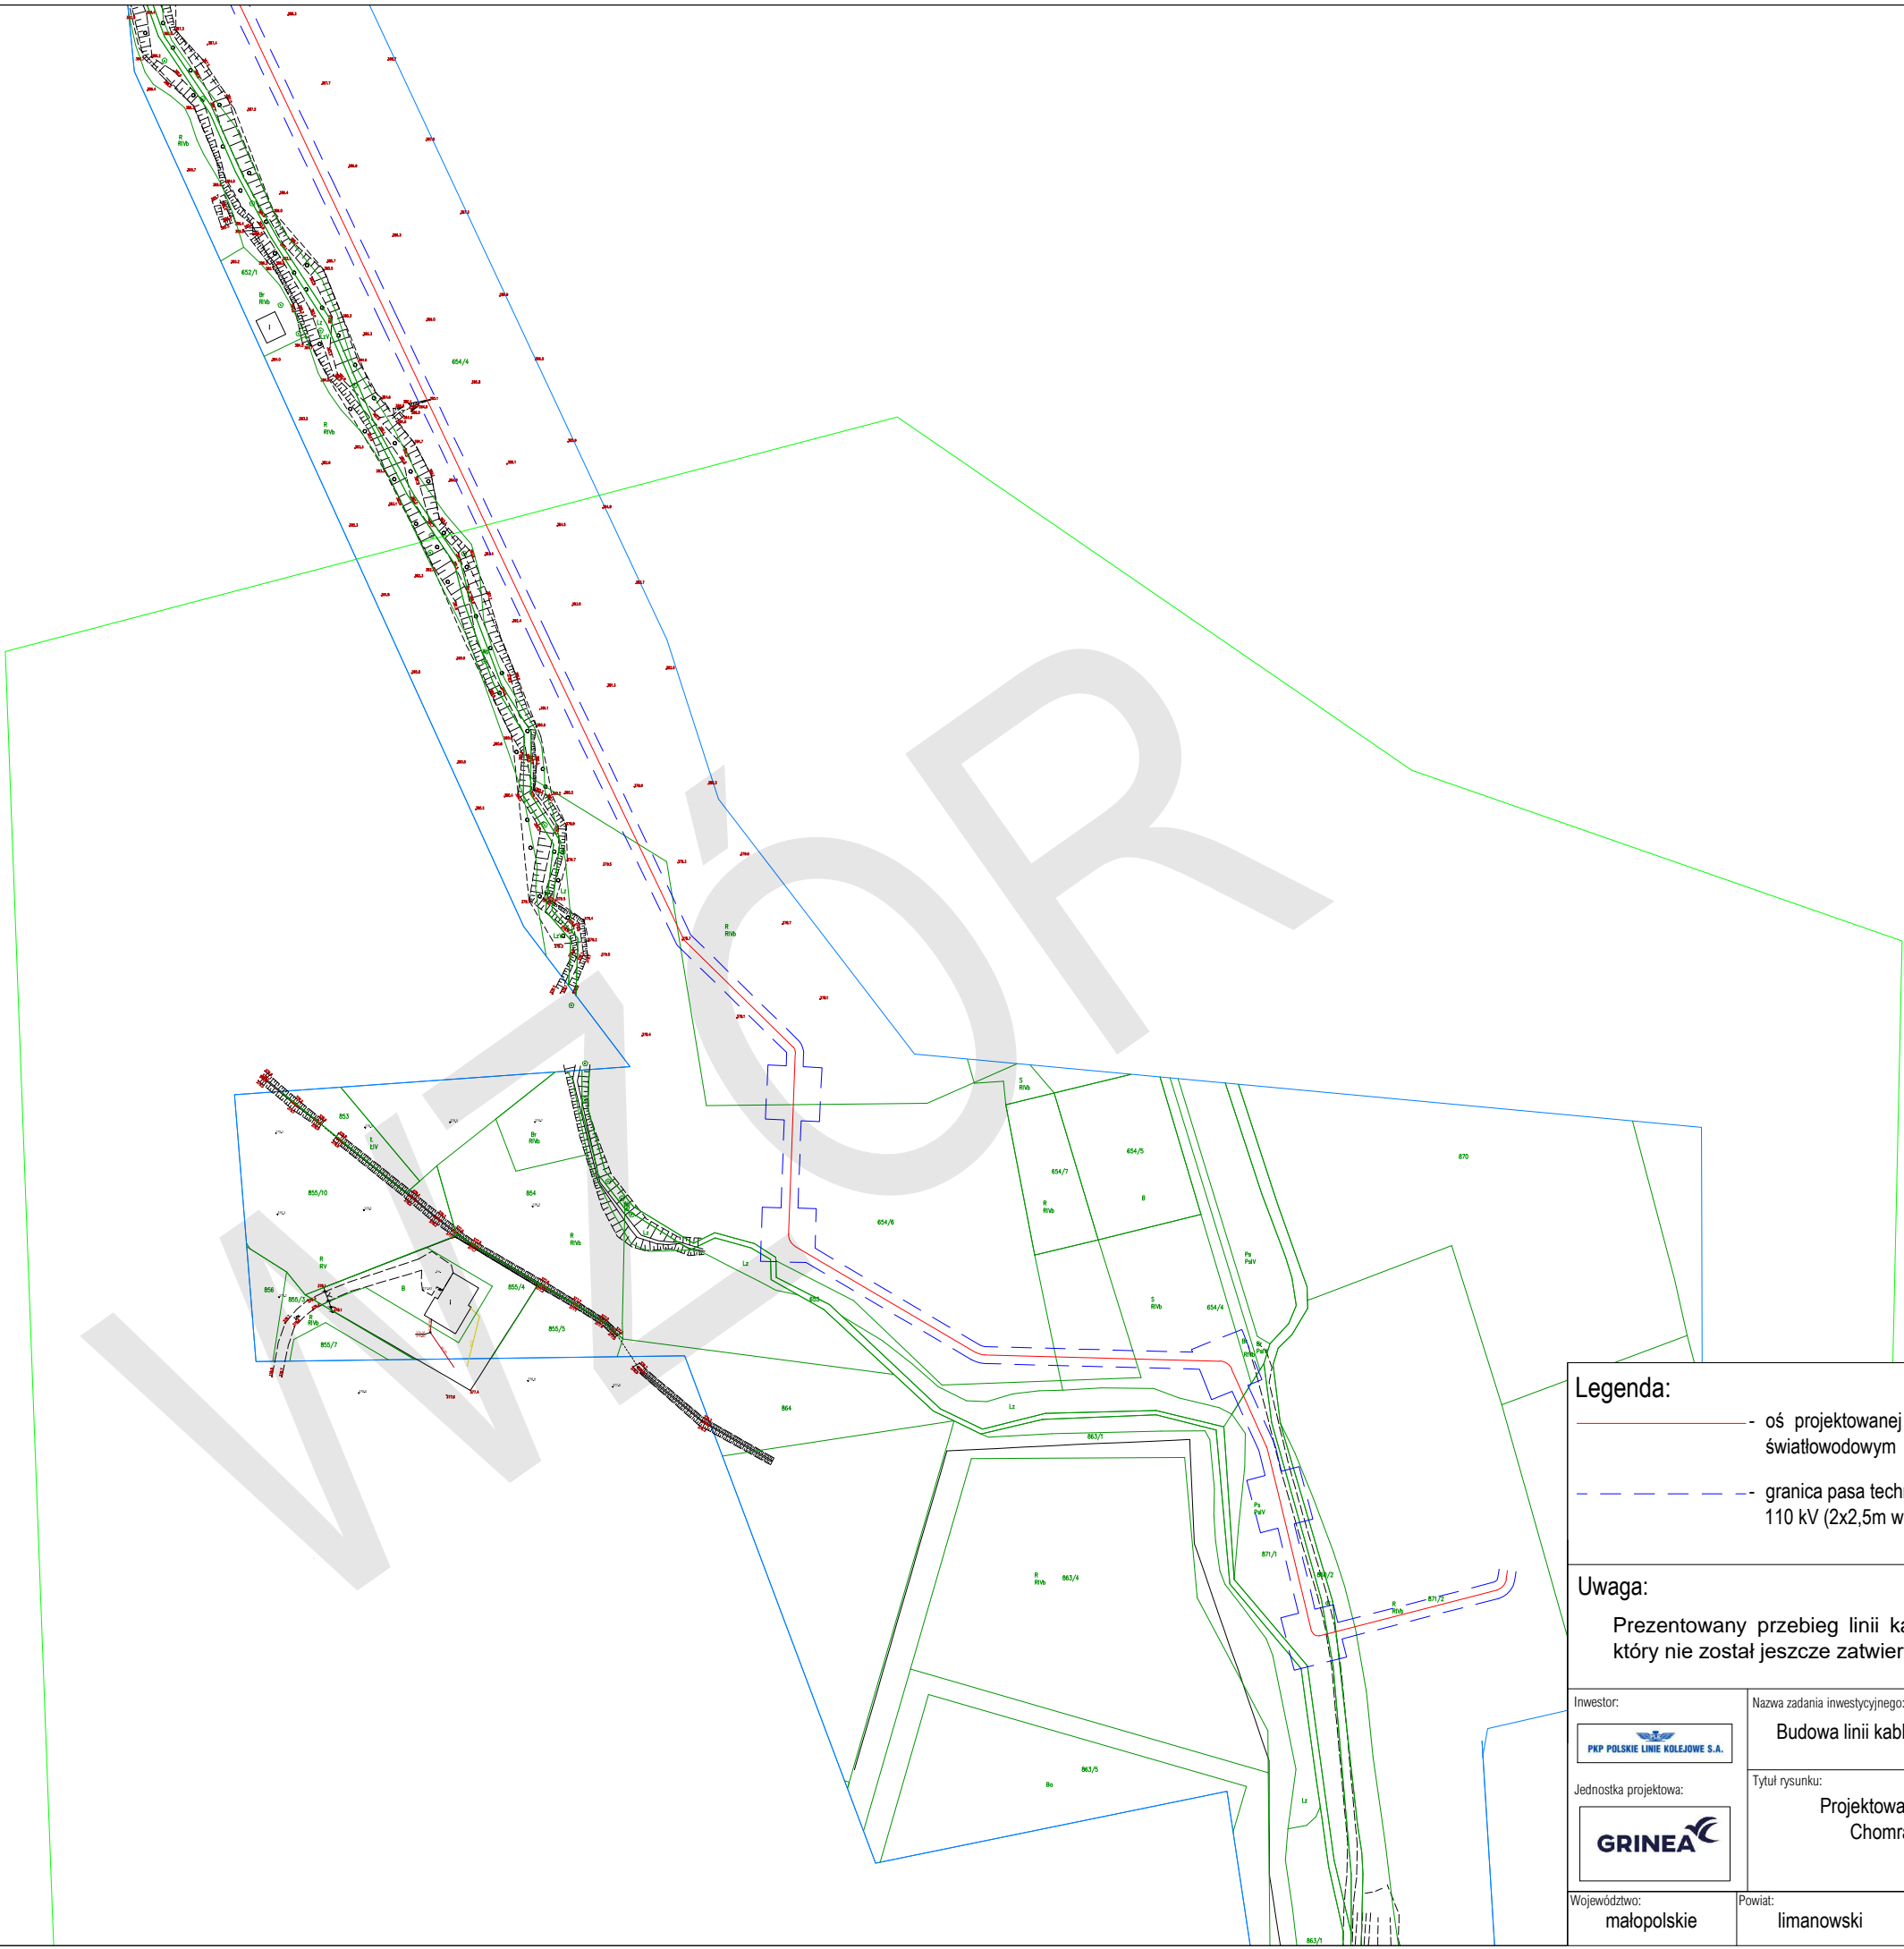

Inwestor: 		Nazwa zadania inwestycyjnego: Budowa linii kablowej 110 kV Chomranice - Pisarzowa	
Jednostka projektowa: 	Tytuł rysunku: Projektowana linia 110 kV relacji Chomranice - Pisarzowa		Skala: 1:2 000
			Rysunek: 1.8
			Data: 05.2023
Województwo: małopolskie	Powiat: limanowski	Gmina: Limanowa	Obręb: Męcina



- Legenda:**
- oś projektowanej linii kablowej 110 kV wraz z traktem światłowodowym
 - granica pasa technologicznego projektowanej linii kablowej 110 kV (2x2,5m wraz z miejscowymi poszerzeniami)

Uwaga:

Prezentowany przebieg linii kablowej 110 kV jest koncepcyjny, który nie został jeszcze zatwierdzony przez Zamawiającego

Inwestor: 		Nazwa zadania inwestycyjnego: Budowa linii kablowej 110 kV Chomranice - Piszczowa	
Jednostka projektowa: 	Tytuł rysunku: Projektowana linia 110 kV relacji Chomranice - Piszczowa		Skala: 1:2 000
			Rysunek: 1.9
			Data: 05.2023
Województwo: małopolskie	Powiat: limanowski	Gmina: Limanowa	Obręb: Męcina