




**Legenda:**

- oś projektowanej linii kablowej 110 kV wraz z traktem światłowodowym
- - granica pasa technologicznego projektowanej linii kablowej 110 kV (2x2,5m wraz z miejscowymi poszerzeniami)

**Uwaga:**

Prezentowany przebieg linii kablowej 110 kV jest koncepcyjny, który nie został jeszcze zatwierdzony przez Zamawiającego

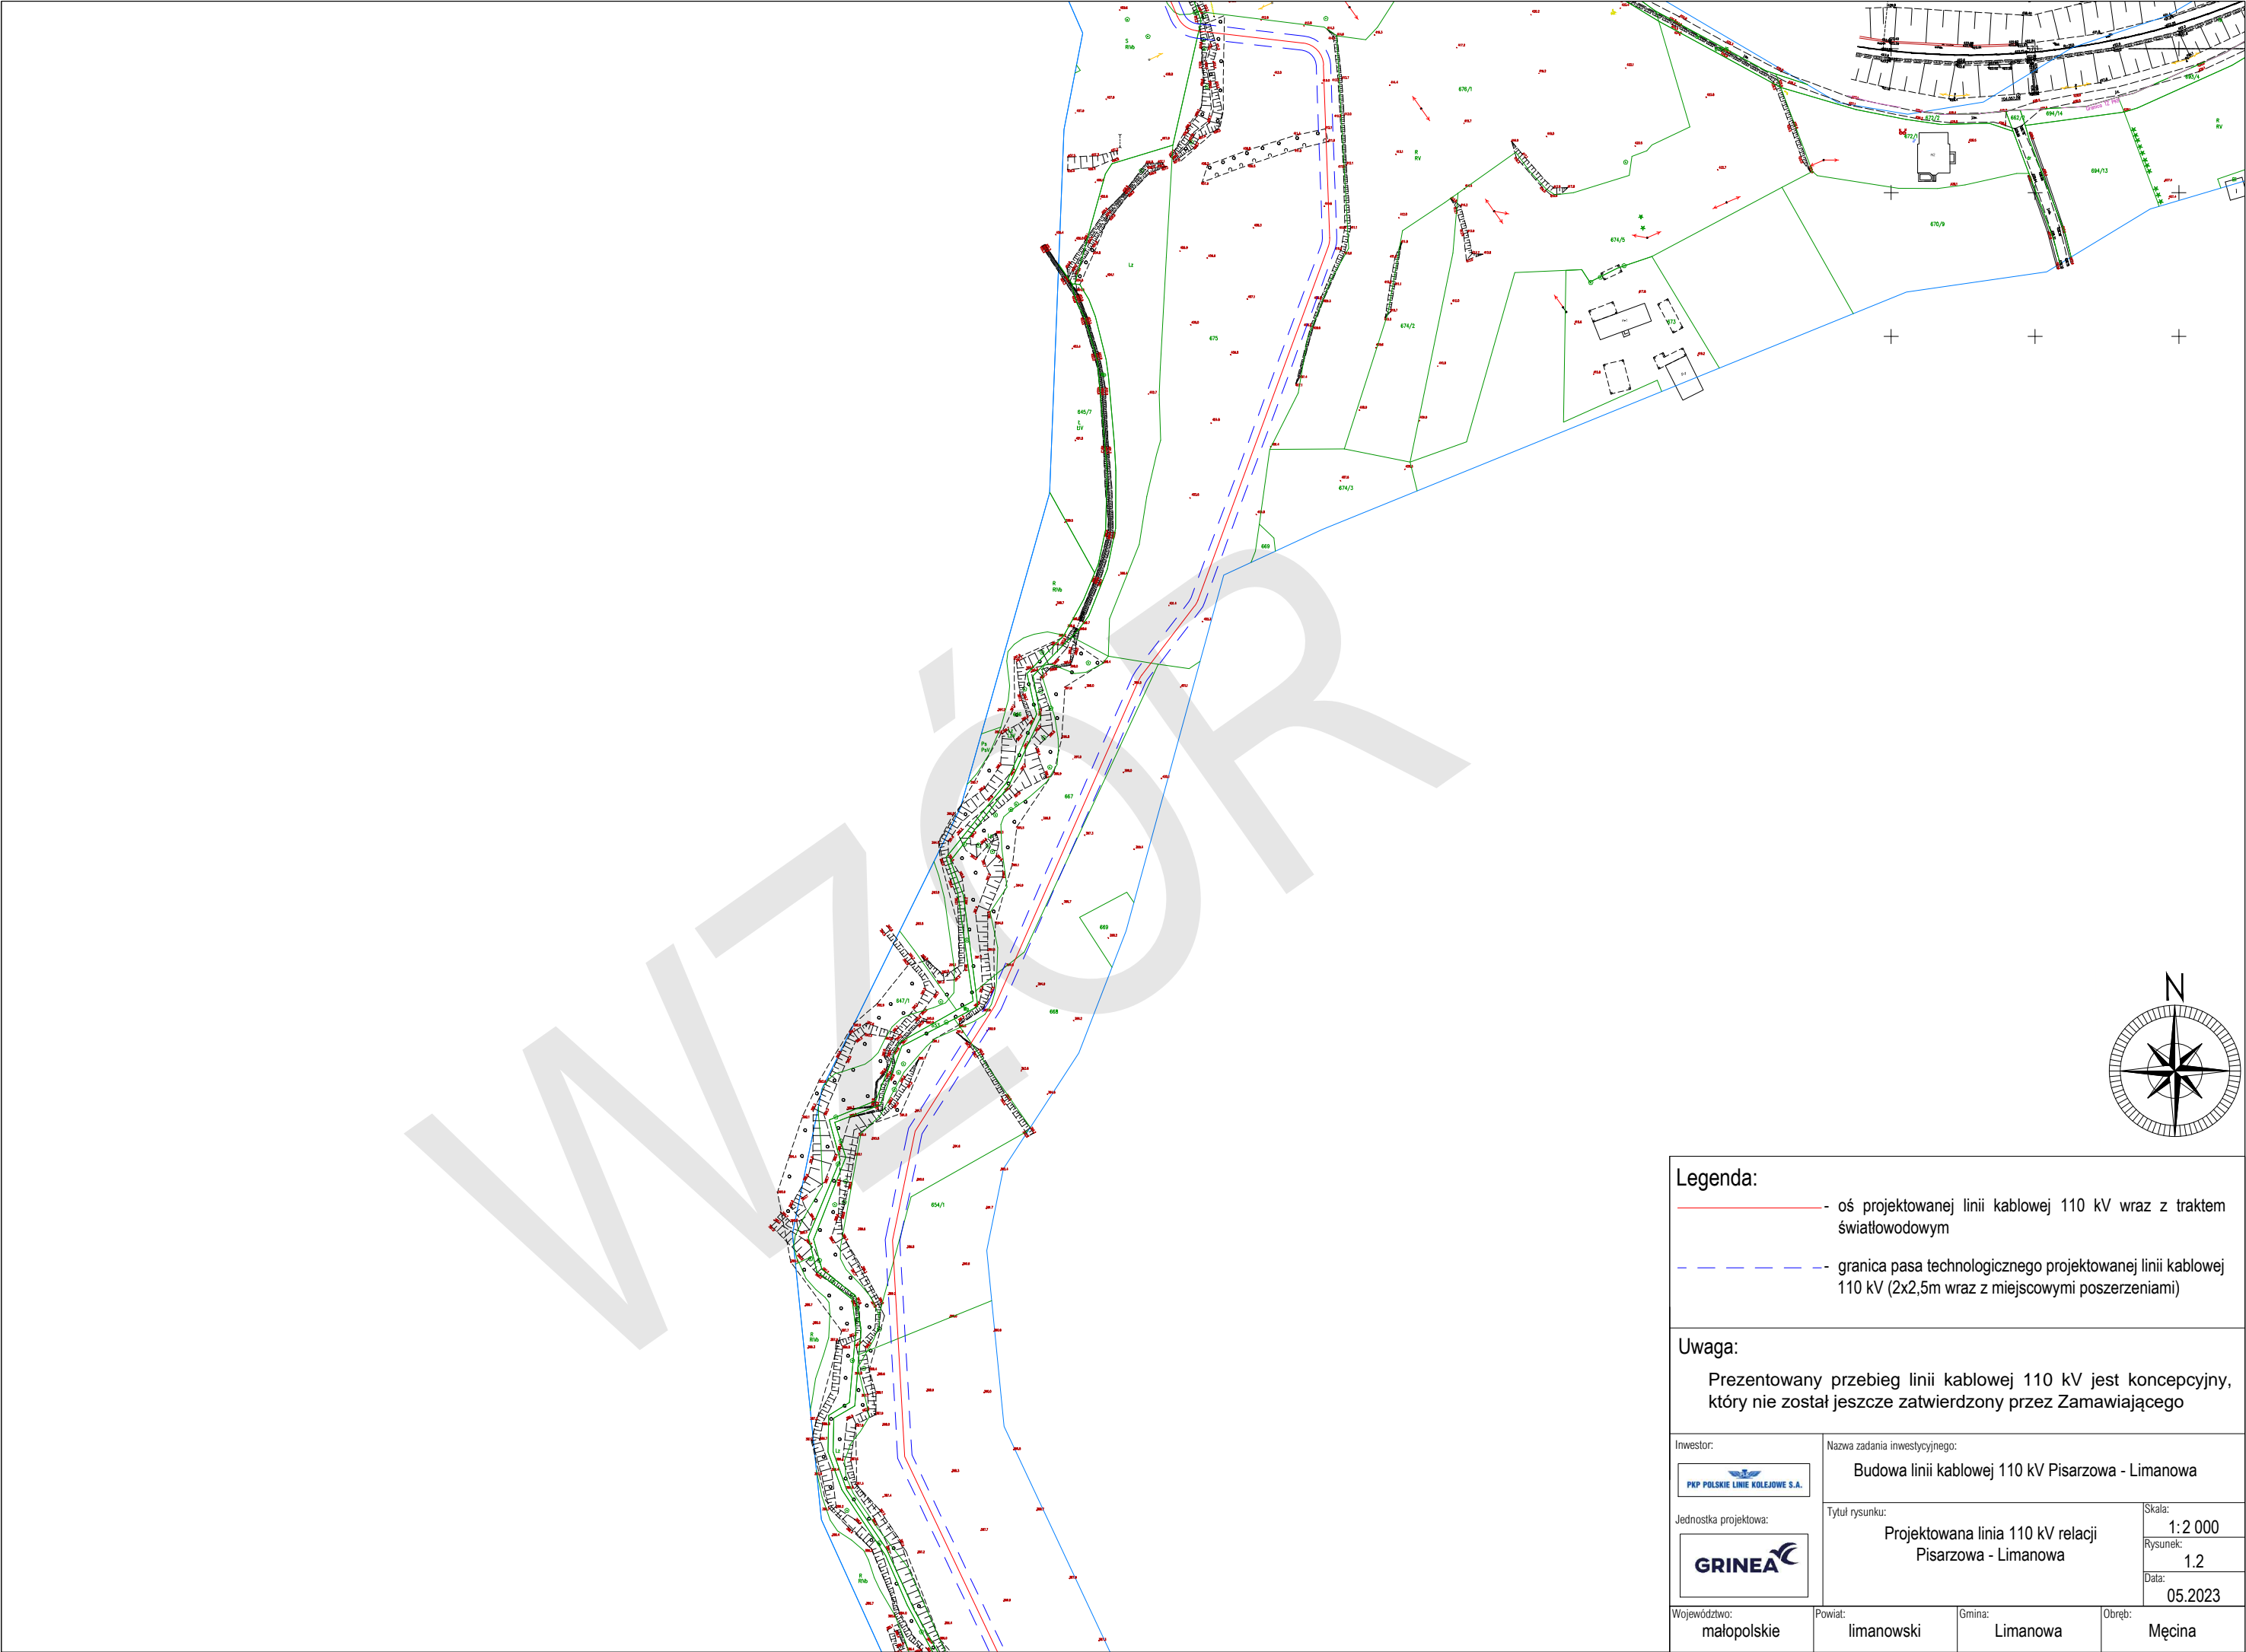

Inwestor: 		Nazwa zadania inwestycyjnego: Budowa linii kablowej 110 kV Pisarzowa - Limanowa	
Jednostka projektowa: 	Tytuł rysunku: Projektowana linia 110 kV relacji Pisarzowa - Limanowa		Skala: 1:2 000
			Rysunek: 1.1
			Data: 05.2023
Województwo: małopolskie	Powiat: limanowski	Gmina: Limanowa	Obręb: Męcina




- Legenda:**
- oś projektowanej linii kablowej 110 kV wraz z traktem światłowodowym
  - granica pasa technologicznego projektowanej linii kablowej 110 kV (2x2,5m wraz z miejscowymi poszerzeniami)

**Uwaga:**

Prezentowany przebieg linii kablowej 110 kV jest koncepcyjny, który nie został jeszcze zatwierdzony przez Zamawiającego

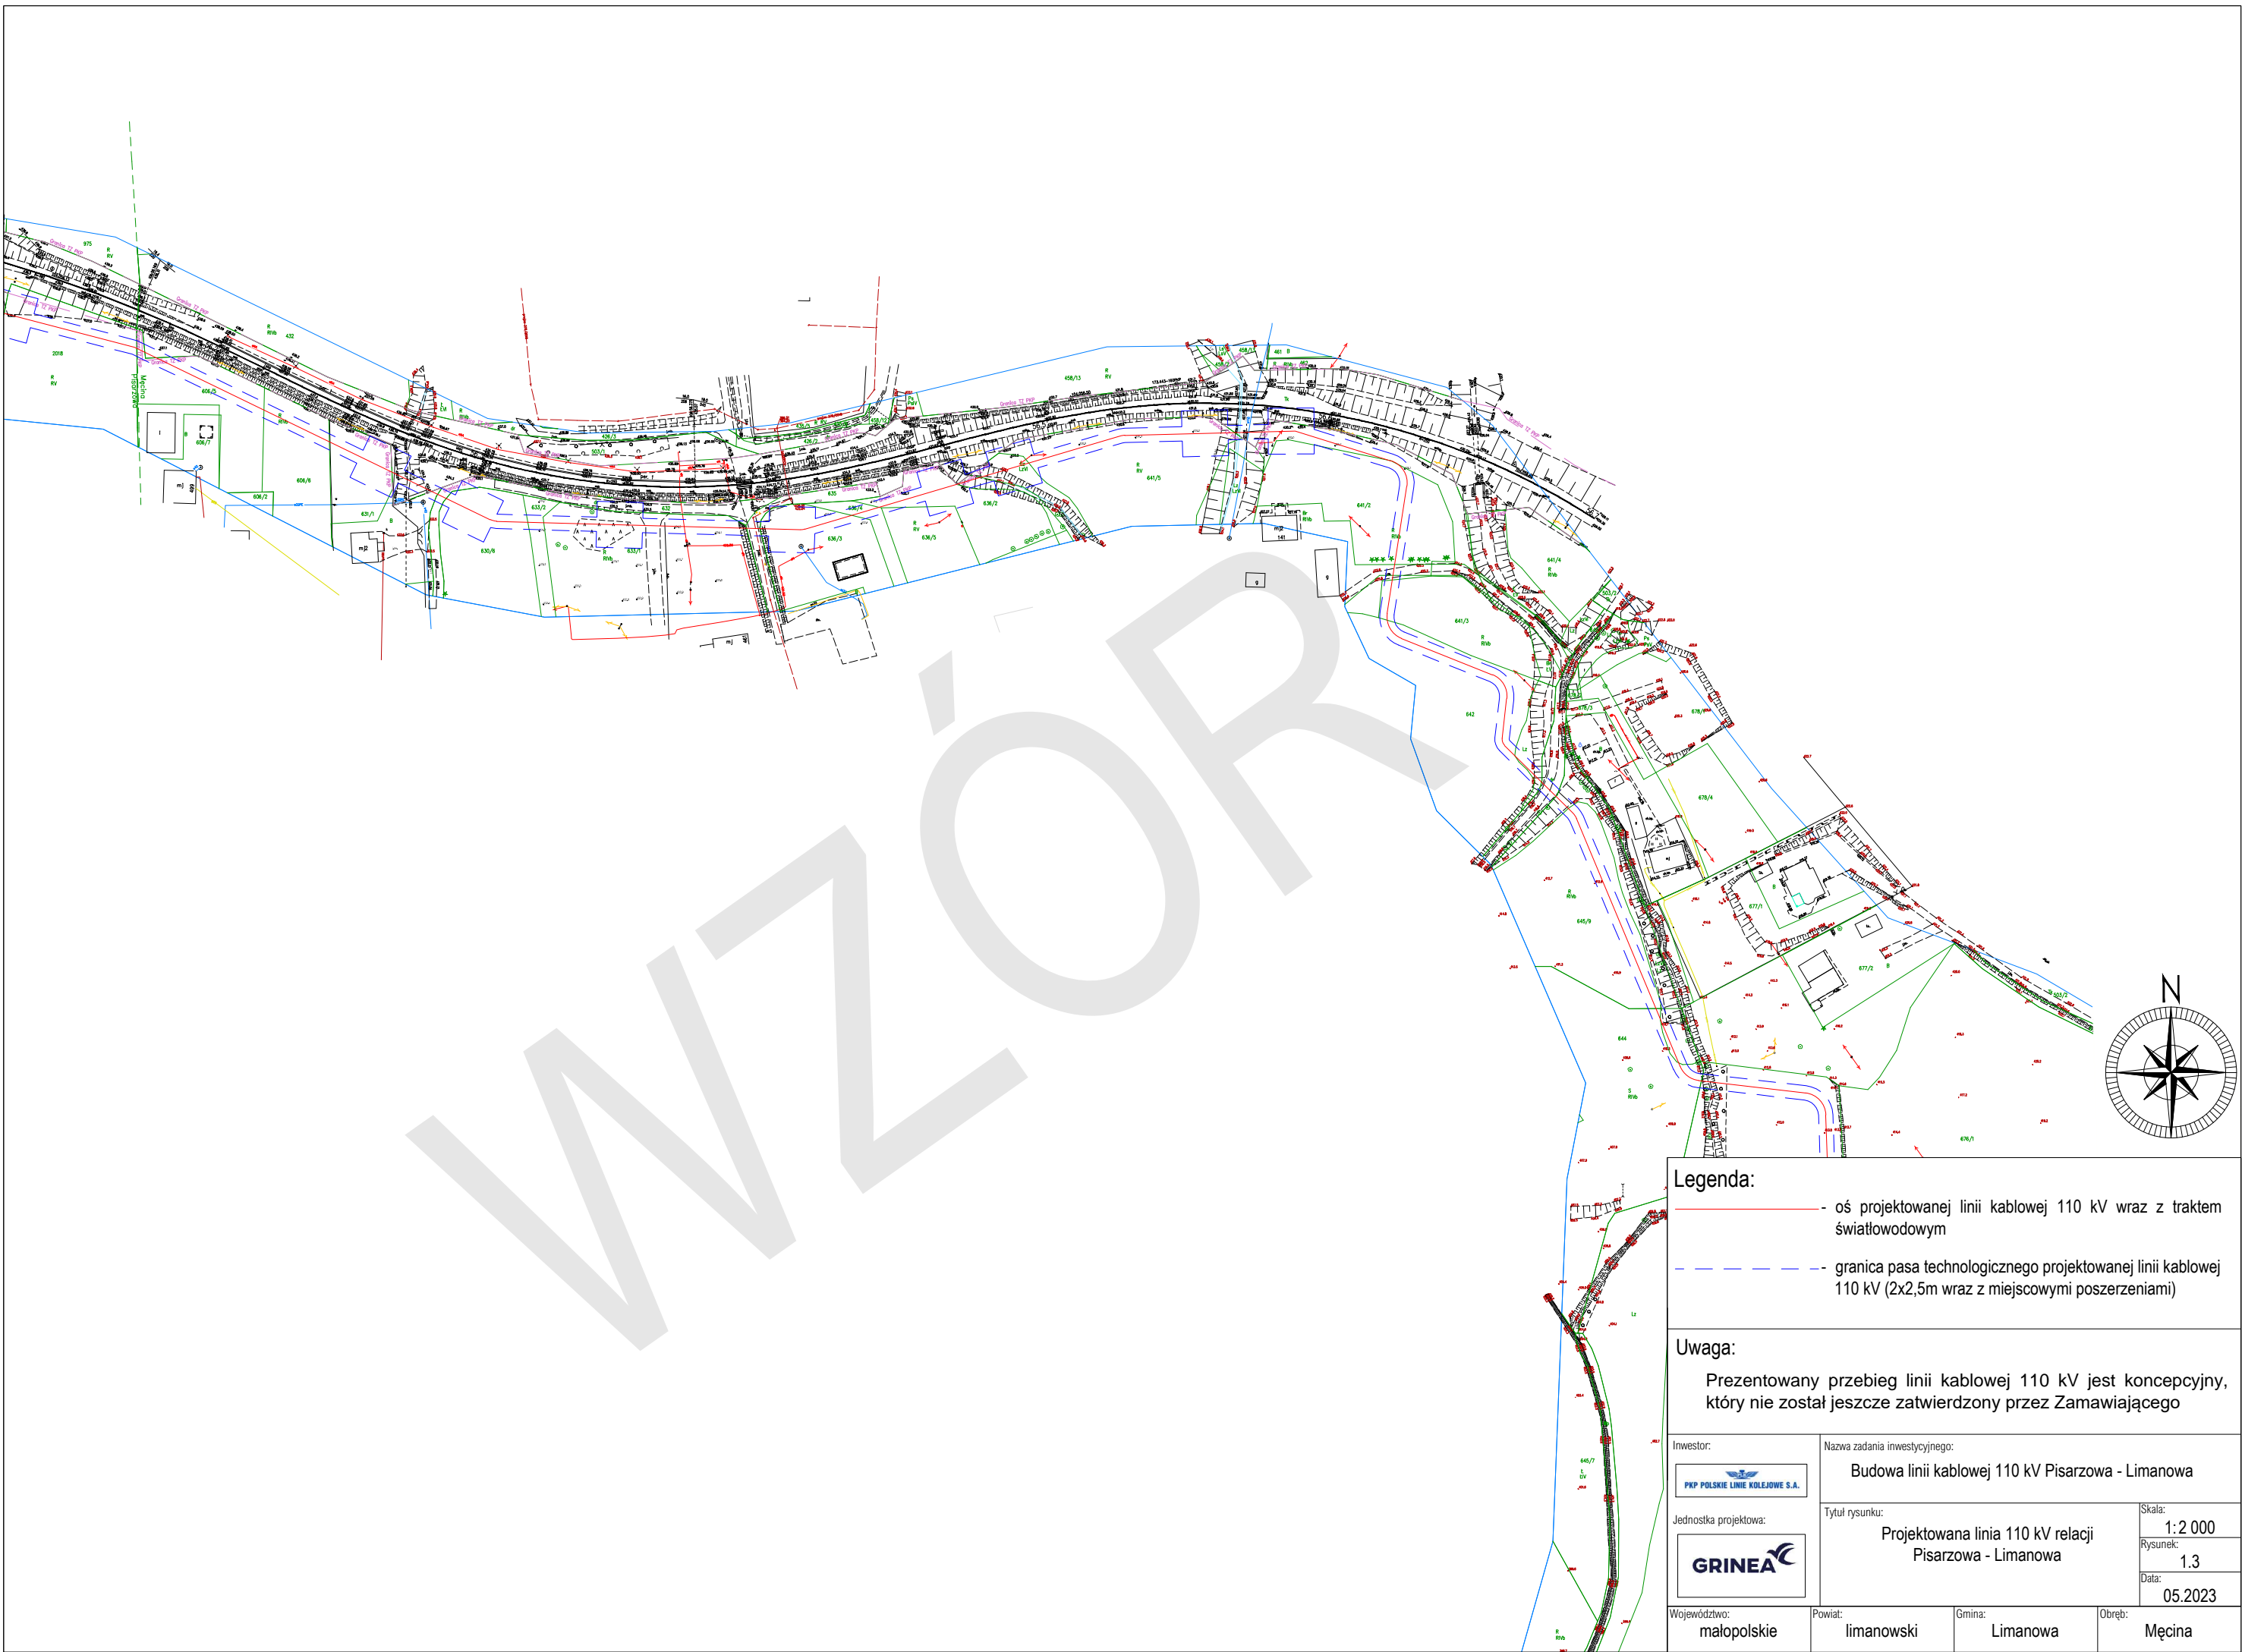

Inwestor: <div> PKP POLSKIE LINIE KOLEJOWE S.A.</div>		Nazwa zadania inwestycyjnego: Budowa linii kablowej 110 kV Pisarzowa - Limanowa	
Jednostka projektowa: <div></div>		Tytuł rysunku: Projektowana linia 110 kV relacji Pisarzowa - Limanowa	Skala: 1:2 000
			Rysunek: 1.2
			Data: 05.2023
Województwo: małopolskie	Powiat: limanowski	Gmina: Limanowa	Obręb: Męcina




- Legenda:**
- oś projektowanej linii kablowej 110 kV wraz z traktem światłowodowym
  - granica pasa technologicznego projektowanej linii kablowej 110 kV (2x2,5m wraz z miejscowymi poszerzeniami)

**Uwaga:**

Prezentowany przebieg linii kablowej 110 kV jest koncepcyjny, który nie został jeszcze zatwierdzony przez Zamawiającego

Inwestor:  PKP POLSKIE LINIE KOLEJOWE S.A.		Nazwa zadania inwestycyjnego: Budowa linii kablowej 110 kV Pisarzowa - Limanowa	
Jednostka projektowa:  GRINEA		Tytuł rysunku: Projektowana linia 110 kV relacji Pisarzowa - Limanowa	
Województwo: małopolskie		Powiat: limanowski	Gmina: Limanowa
		Obręb: Męcina	Skala: 1:2 000 Rysunek: 1.3 Data: 05.2023

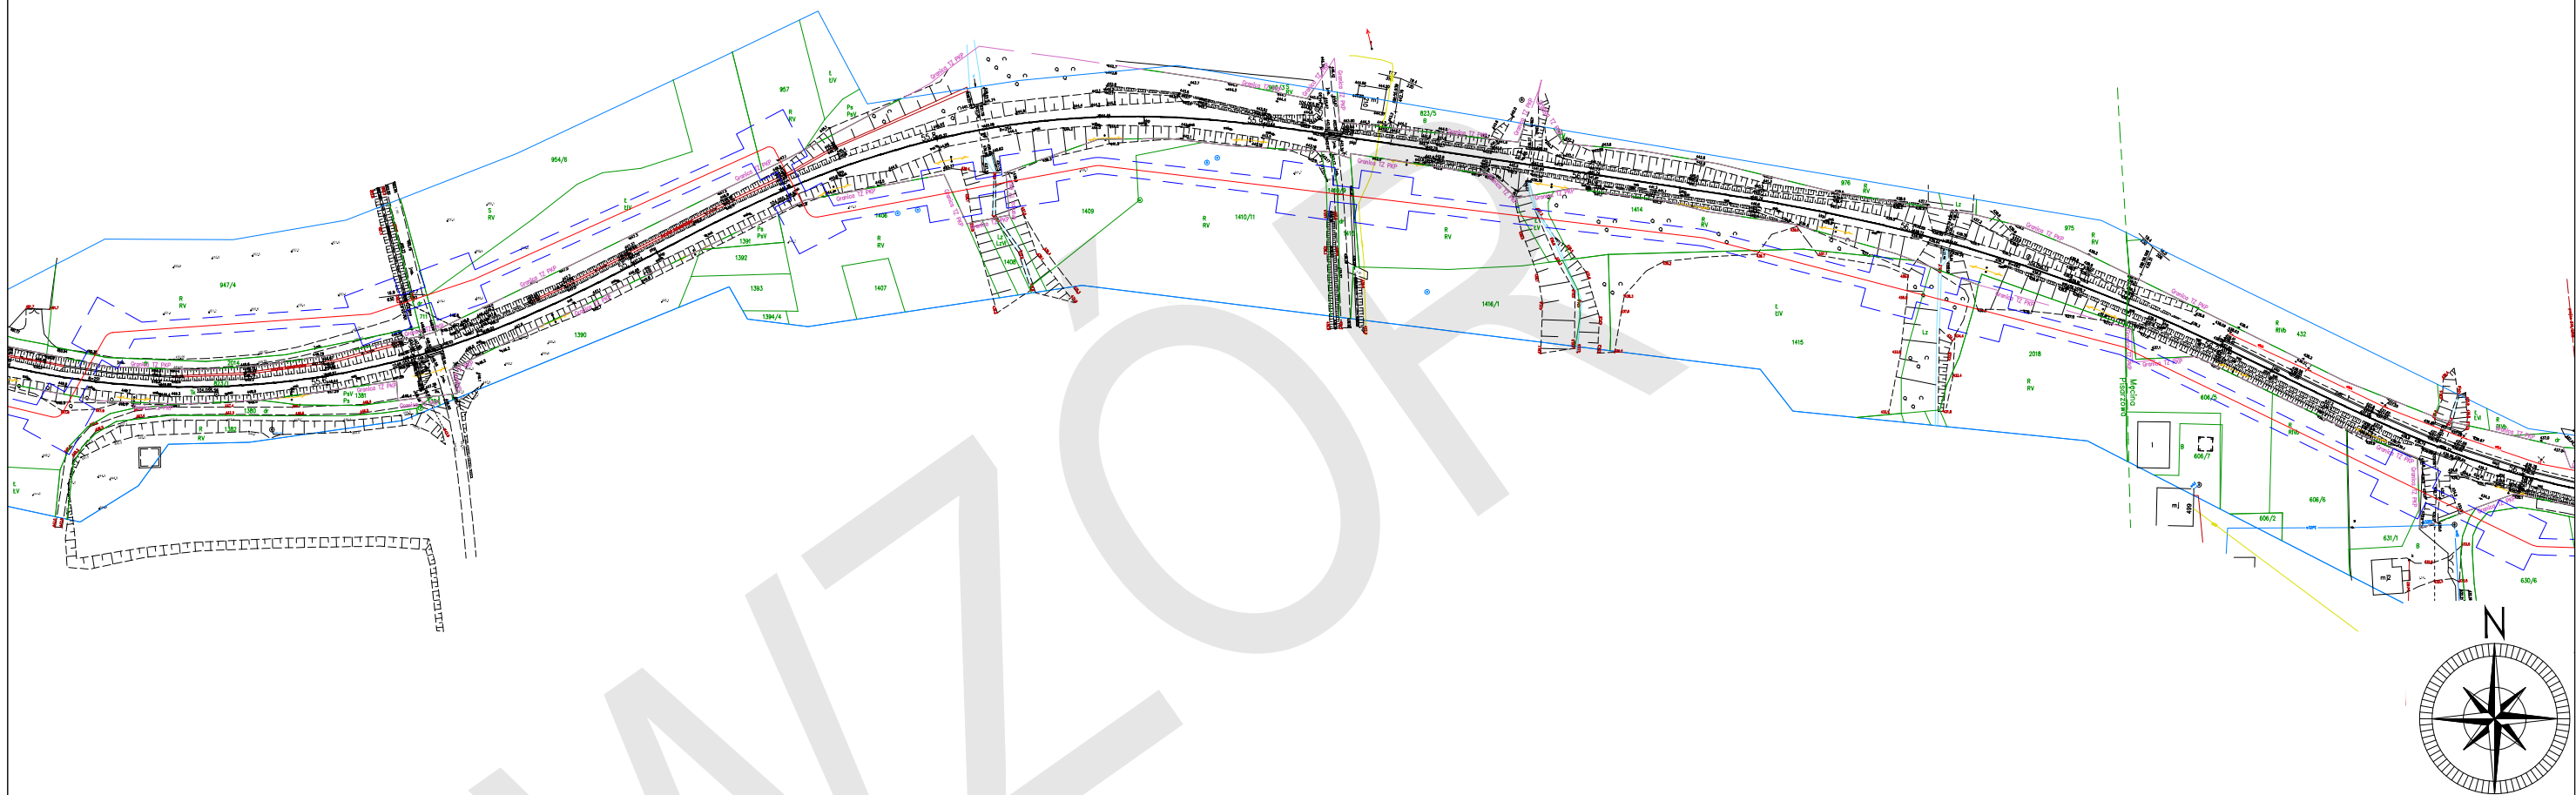



**Legenda:**


- oś projektowanej linii kablowej 110 kV wraz z traktem światłowodowym
- - granica pasa technologicznego projektowanej linii kablowej 110 kV (2x2,5m wraz z miejscowymi poszerzeniami)

**Uwaga:**

Prezentowany przebieg linii kablowej 110 kV jest koncepcyjny, który nie został jeszcze zatwierdzony przez Zamawiającego

Inwestor:  PKP POLSKIE LINIE KOLEJOWE S.A.		Nazwa zadania inwestycyjnego: Budowa linii kablowej 110 kV Pisarzowa - Limanowa	
Jednostka projektowa:  GRINEA		Tytuł rysunku: Projektowana linia 110 kV relacji Pisarzowa - Limanowa	
Województwo: małopolskie		Powiat: limanowski	Gmina: Limanowa
		Obręb: Pisarzowa	Skala: 1:2 000 Rysunek: 1.4 Data: 05.2023



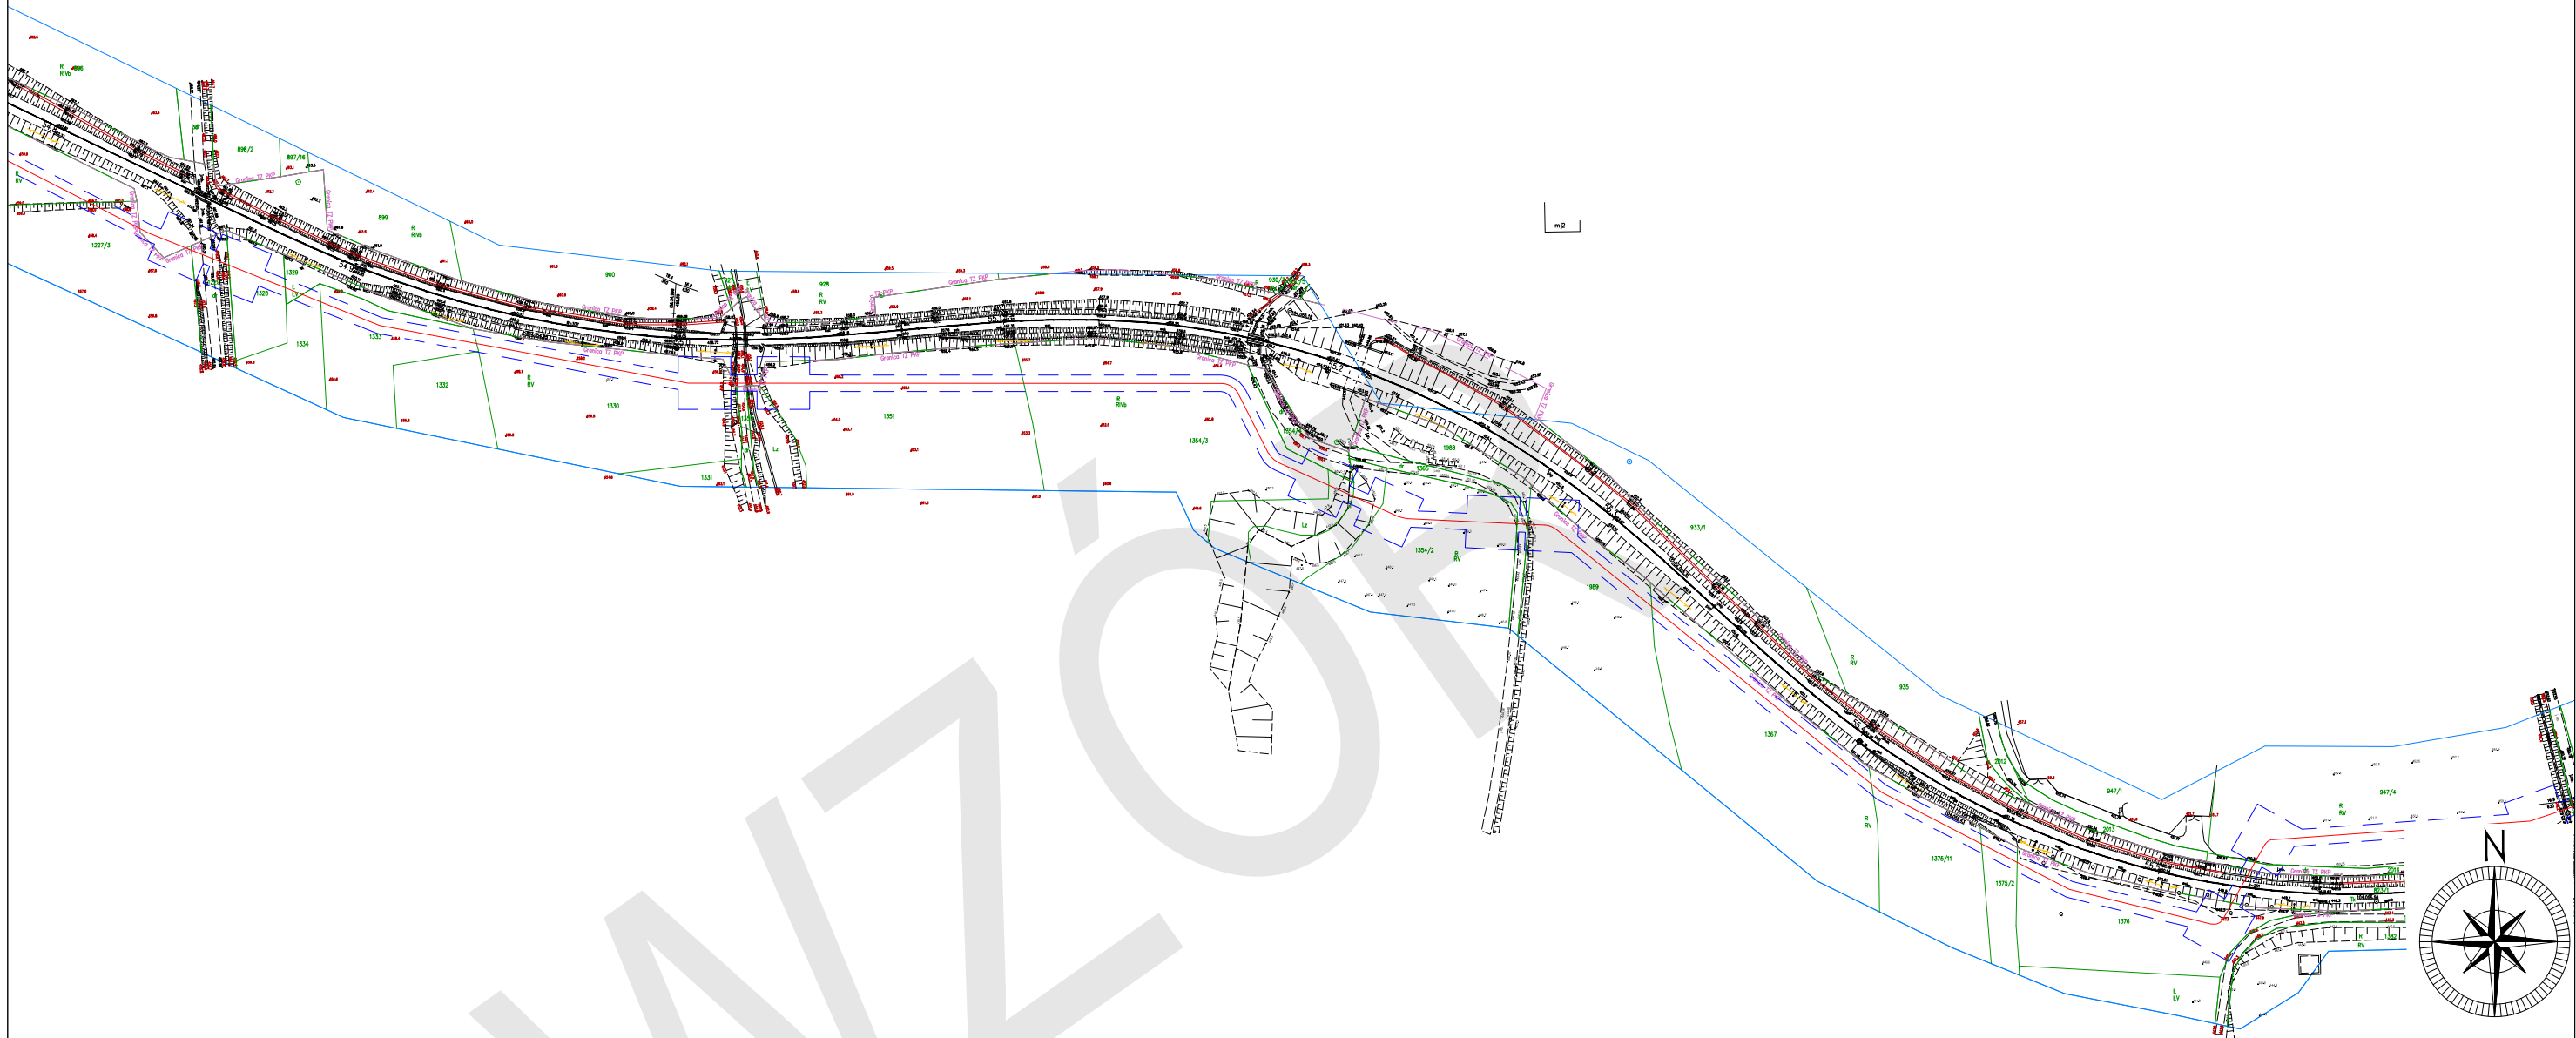




**Legenda:**

- oś projektowanej linii kablowej 110 kV wraz z traktem światłowodowym
- granica pasa technologicznego projektowanej linii kablowej 110 kV (2x2,5m wraz z miejscowymi poszerzeniami)

**Uwaga:**

Prezentowany przebieg linii kablowej 110 kV jest koncepcyjny, który nie został jeszcze zatwierdzony przez Zamawiającego

Inwestor:  PKP POLSKIE LINIE KOLEJOWE S.A.		Nazwa zadania inwestycyjnego: Budowa linii kablowej 110 kV Pisarzowa - Limanowa	
Jednostka projektowa:  GRINEA		Tytuł rysunku: Projektowana linia 110 kV relacji Pisarzowa - Limanowa	
Województwo: małopolskie		Powiat: limanowski	Gmina: Limanowa
		Obręb: Pisarzowa	Skala: 1:2 000 Rysunek: 1.5 Data: 05.2023


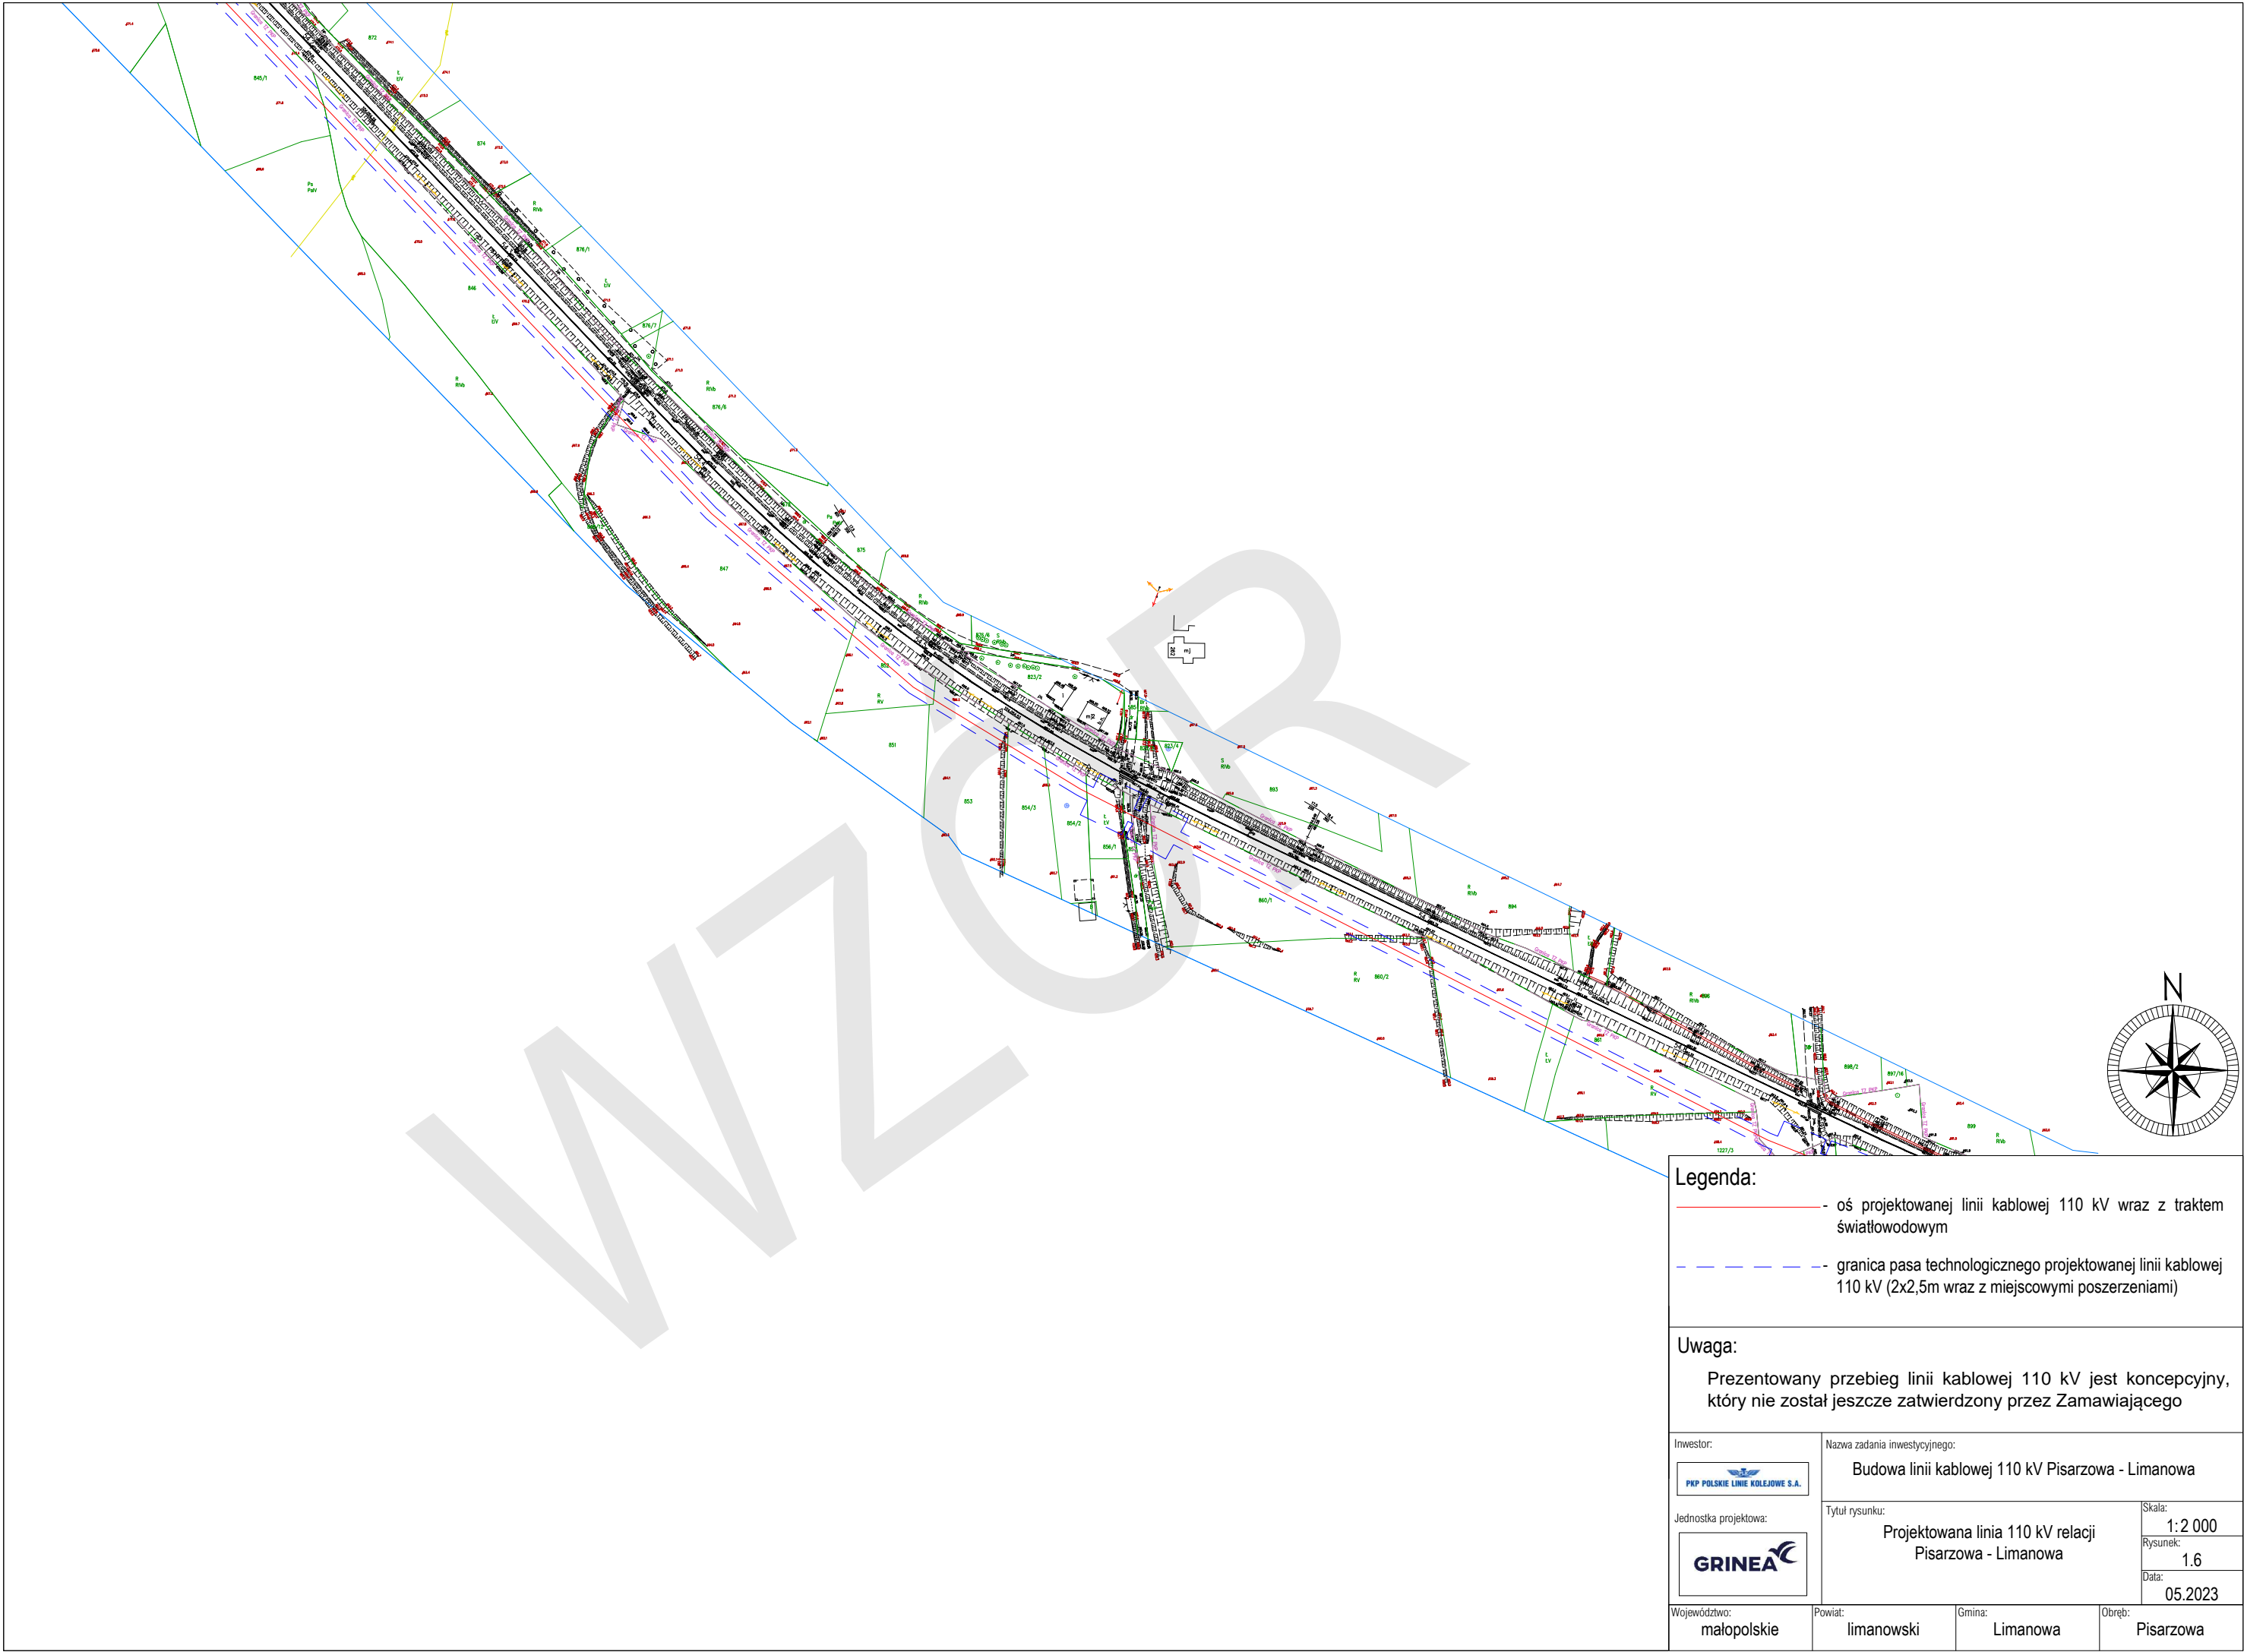


- Legenda:**
- oś projektowanej linii kablowej 110 kV wraz z traktem światłowodowym
  - - granica pasa technologicznego projektowanej linii kablowej 110 kV (2x2,5m wraz z miejscowymi poszerzeniami)

**Uwaga:**

Prezentowany przebieg linii kablowej 110 kV jest koncepcyjny, który nie został jeszcze zatwierdzony przez Zamawiającego

Inwestor: <div>PKP POLSKIE LINIE KOLEJOWE S.A.</div>		Nazwa zadania inwestycyjnego: Budowa linii kablowej 110 kV Pisarzowa - Limanowa	
Jednostka projektowa: <div>GRINEA</div>	Tytuł rysunku: Projektowana linia 110 kV relacji Pisarzowa - Limanowa		Skala: 1:2 000
			Rysunek: 1.6
			Data: 05.2023
Województwo: małopolskie	Powiat: limanowski	Gmina: Limanowa	Obreń: Pisarzowa

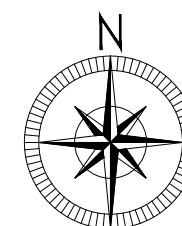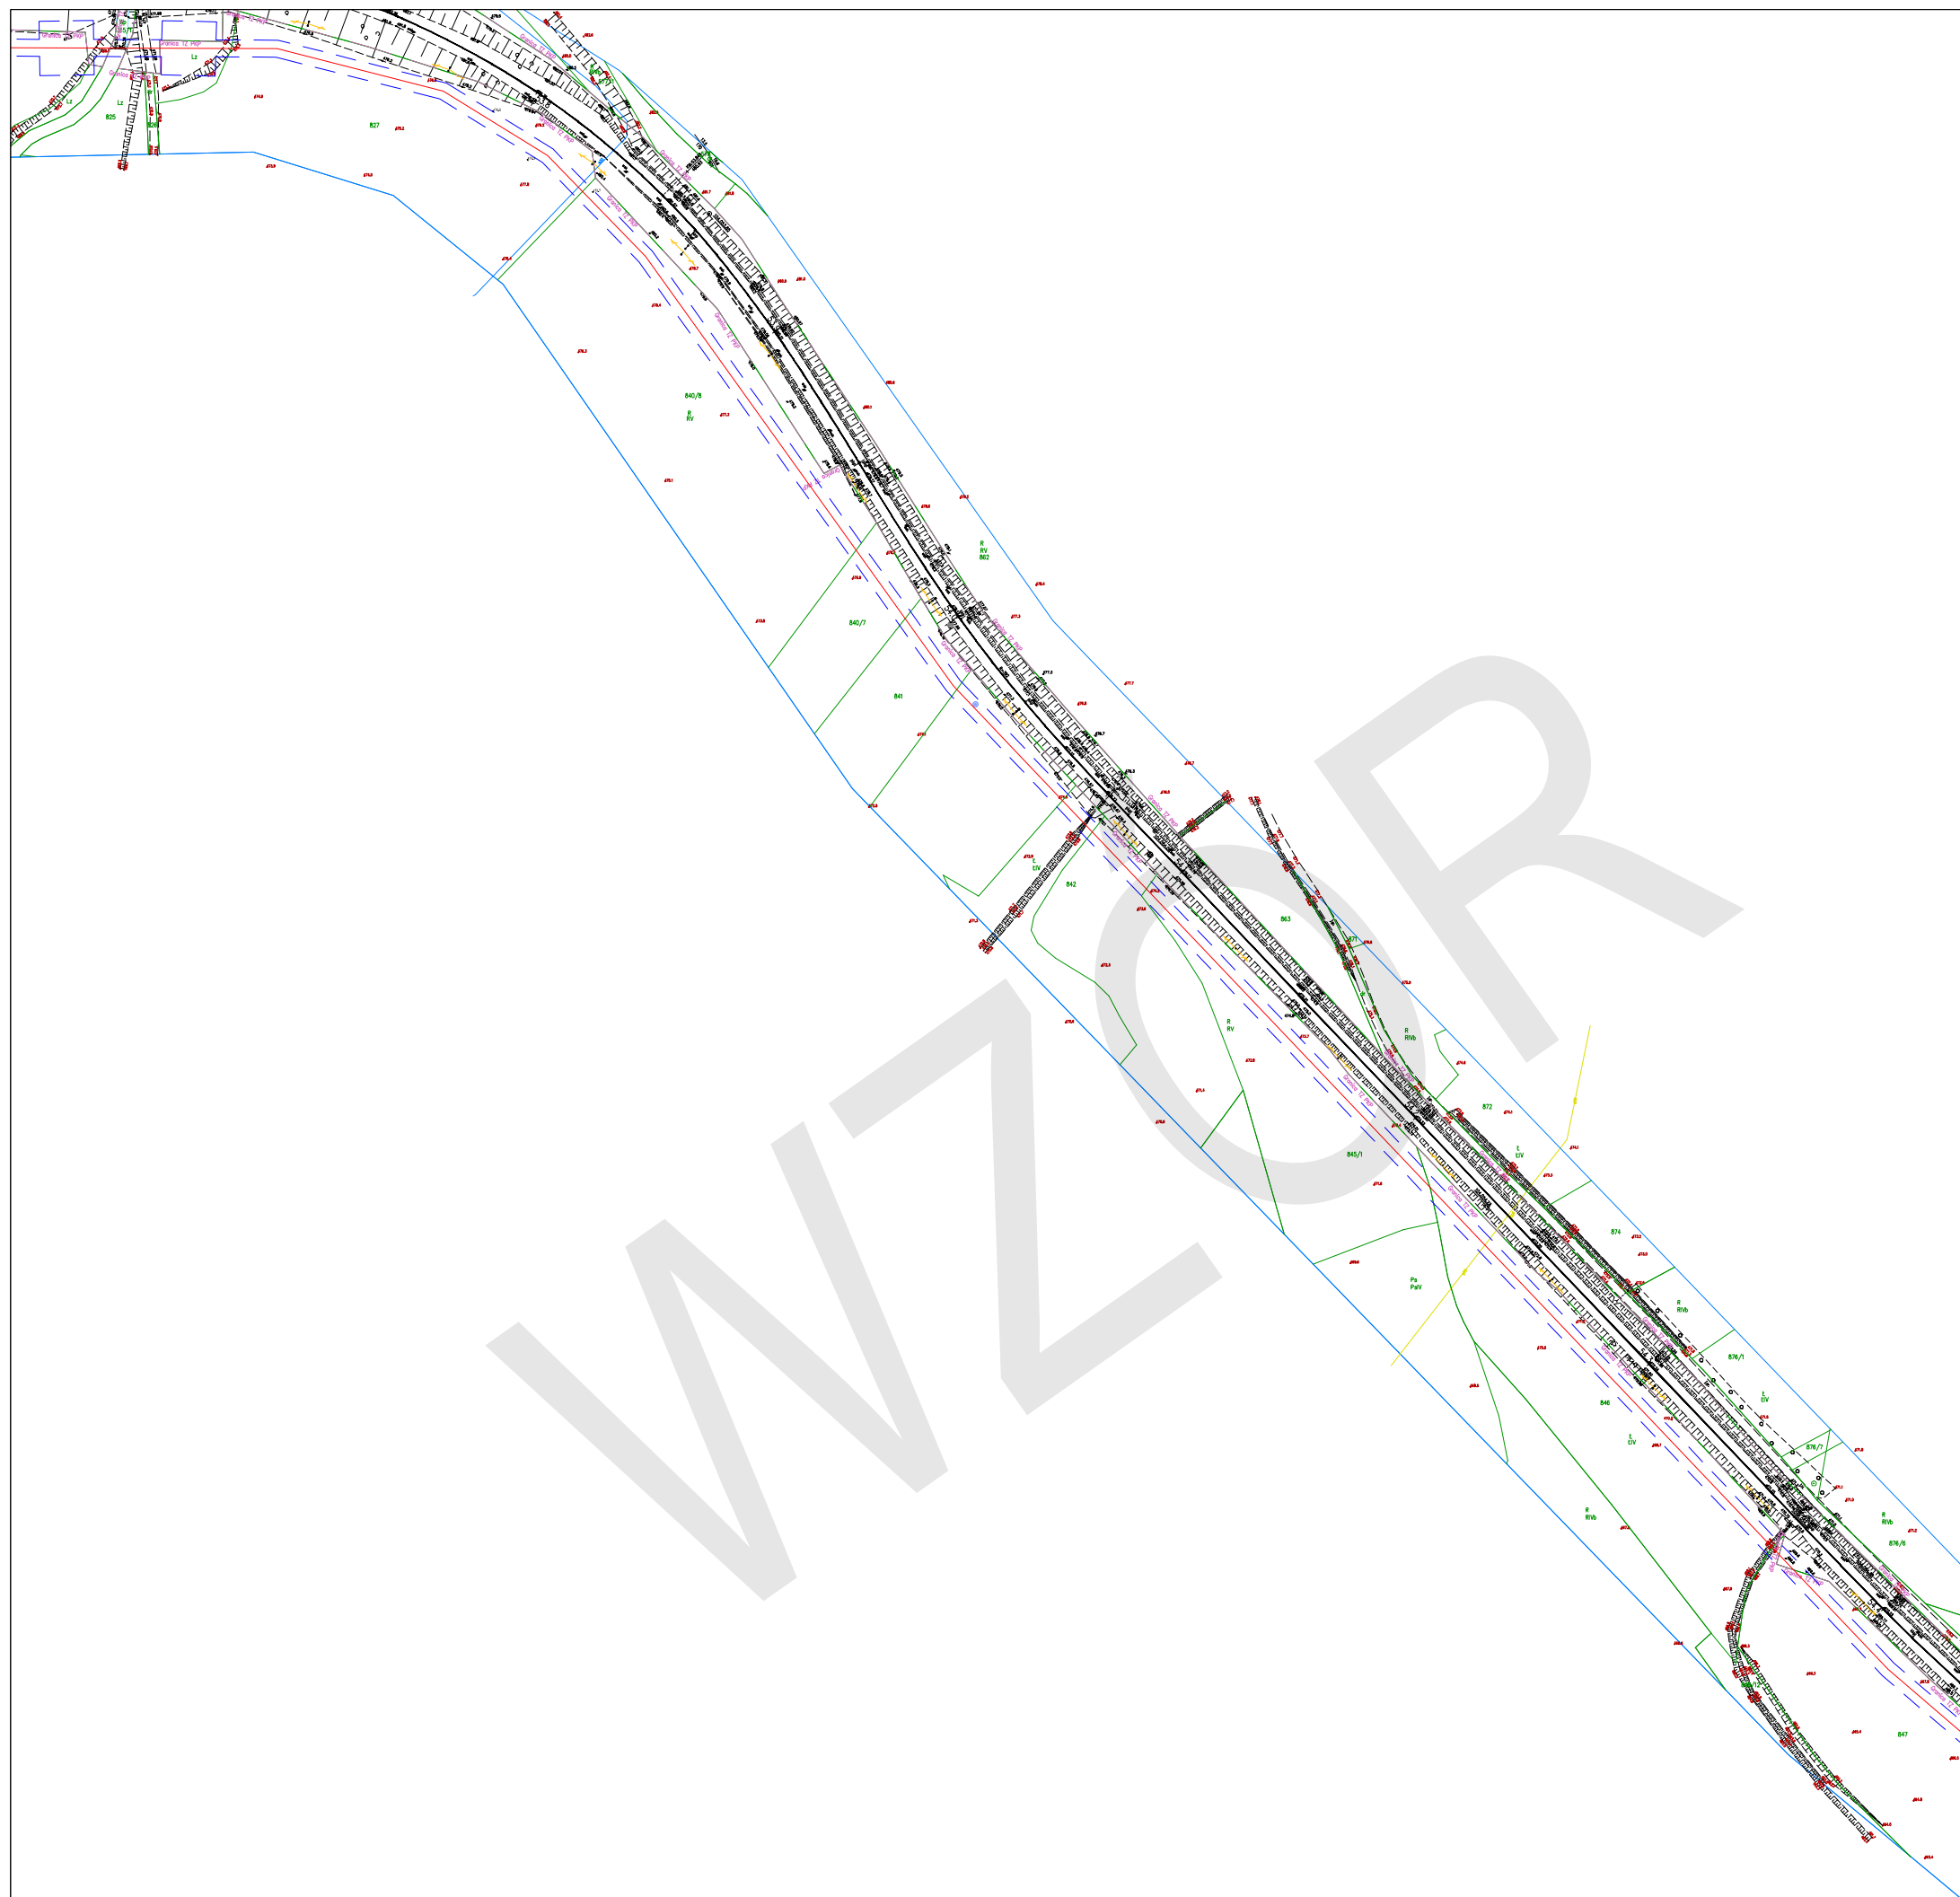

Legenda:

- oś projektowanej linii kablowej 110 kV wraz z traktem światłowodowym
- granica pasa technologicznego projektowanej linii kablowej 110 kV (2x2,5m wraz z miejscowymi poszerzeniami)

Uwaga:

Prezentowany przebieg linii kablowej 110 kV jest koncepcyjny, który nie został jeszcze zatwierdzony przez Zamawiającego

Investor:



Jednostka projektowa:



Nazwa zadania inwestycyjnego:
-------------------------------

Budowa linii kablowej 110 kV Pisarzowa - Limanowa

Tytuł rysunku:

Projektowana linia 110 kV relacji  
Pisarzowa - Limanowa

Pisarzowa - Limanowa

Skala:
--------

1:2 000

Rysunek:

1.7

Data:	05.2023
-------	---------

Województwo:

małopolskie

	Powiat:



limanowski

Gmina:
--------

Limanowa

Obreń:
--------

Pisarzowa

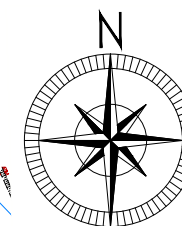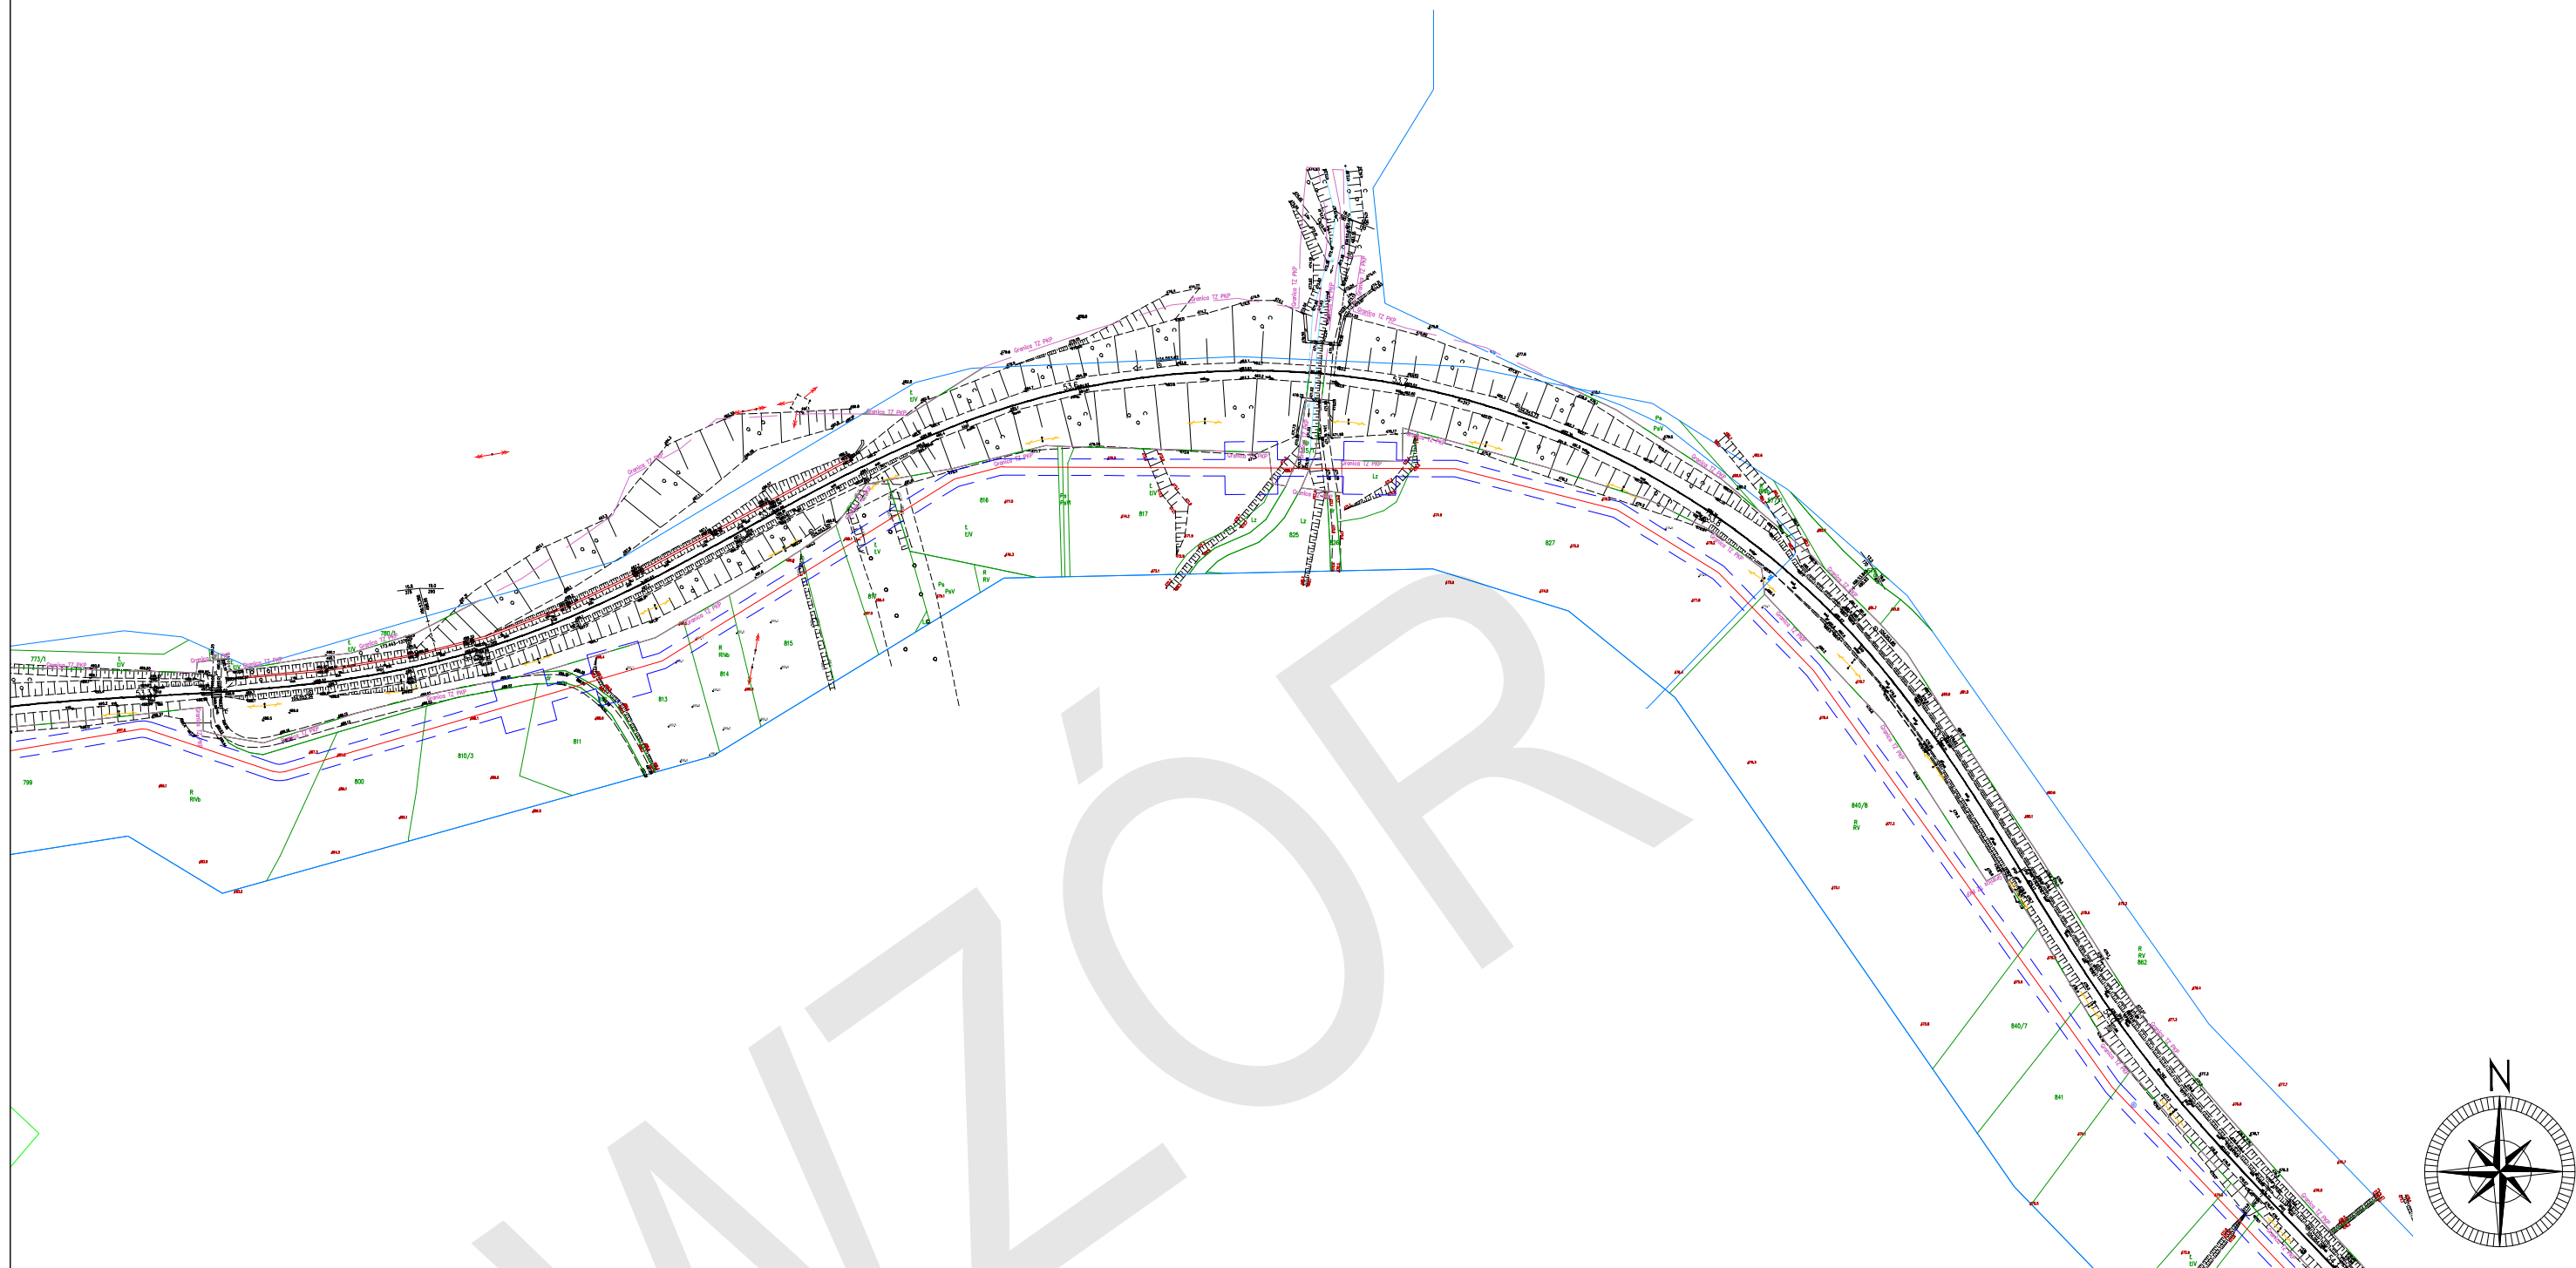

Legenda:

- oś projektowanej linii kablowej 110 kV wraz z traktem światłowodowym
- granica pasa technologicznego projektowanej linii kablowej 110 kV (2x2,5m wraz z miejscowymi poszerzeniami)

Uwaga:

Prezentowany przebieg linii kablowej 110 kV jest koncepcyjny, który nie został jeszcze zatwierdzony przez Zamawiającego

Investor:



Jednostka projektowa:



Nazwa zadania inwestycyjnego:
-------------------------------

Budowa linii kablowej 110 kV Pisarzowa - Limanowa

Tytuł rysunku:

Projektowana linia 110 kV relacji  
Pisarzowa - Limanowa

Skala:

1:2 000

Rysunek:

1.8

	Data:
--	-------

05.2023

Województwo:

małopolskie

	Powiat:

limanowski


Gmina:
--------

Limanowa

Obreb:	
--------	--

Pisarzowa



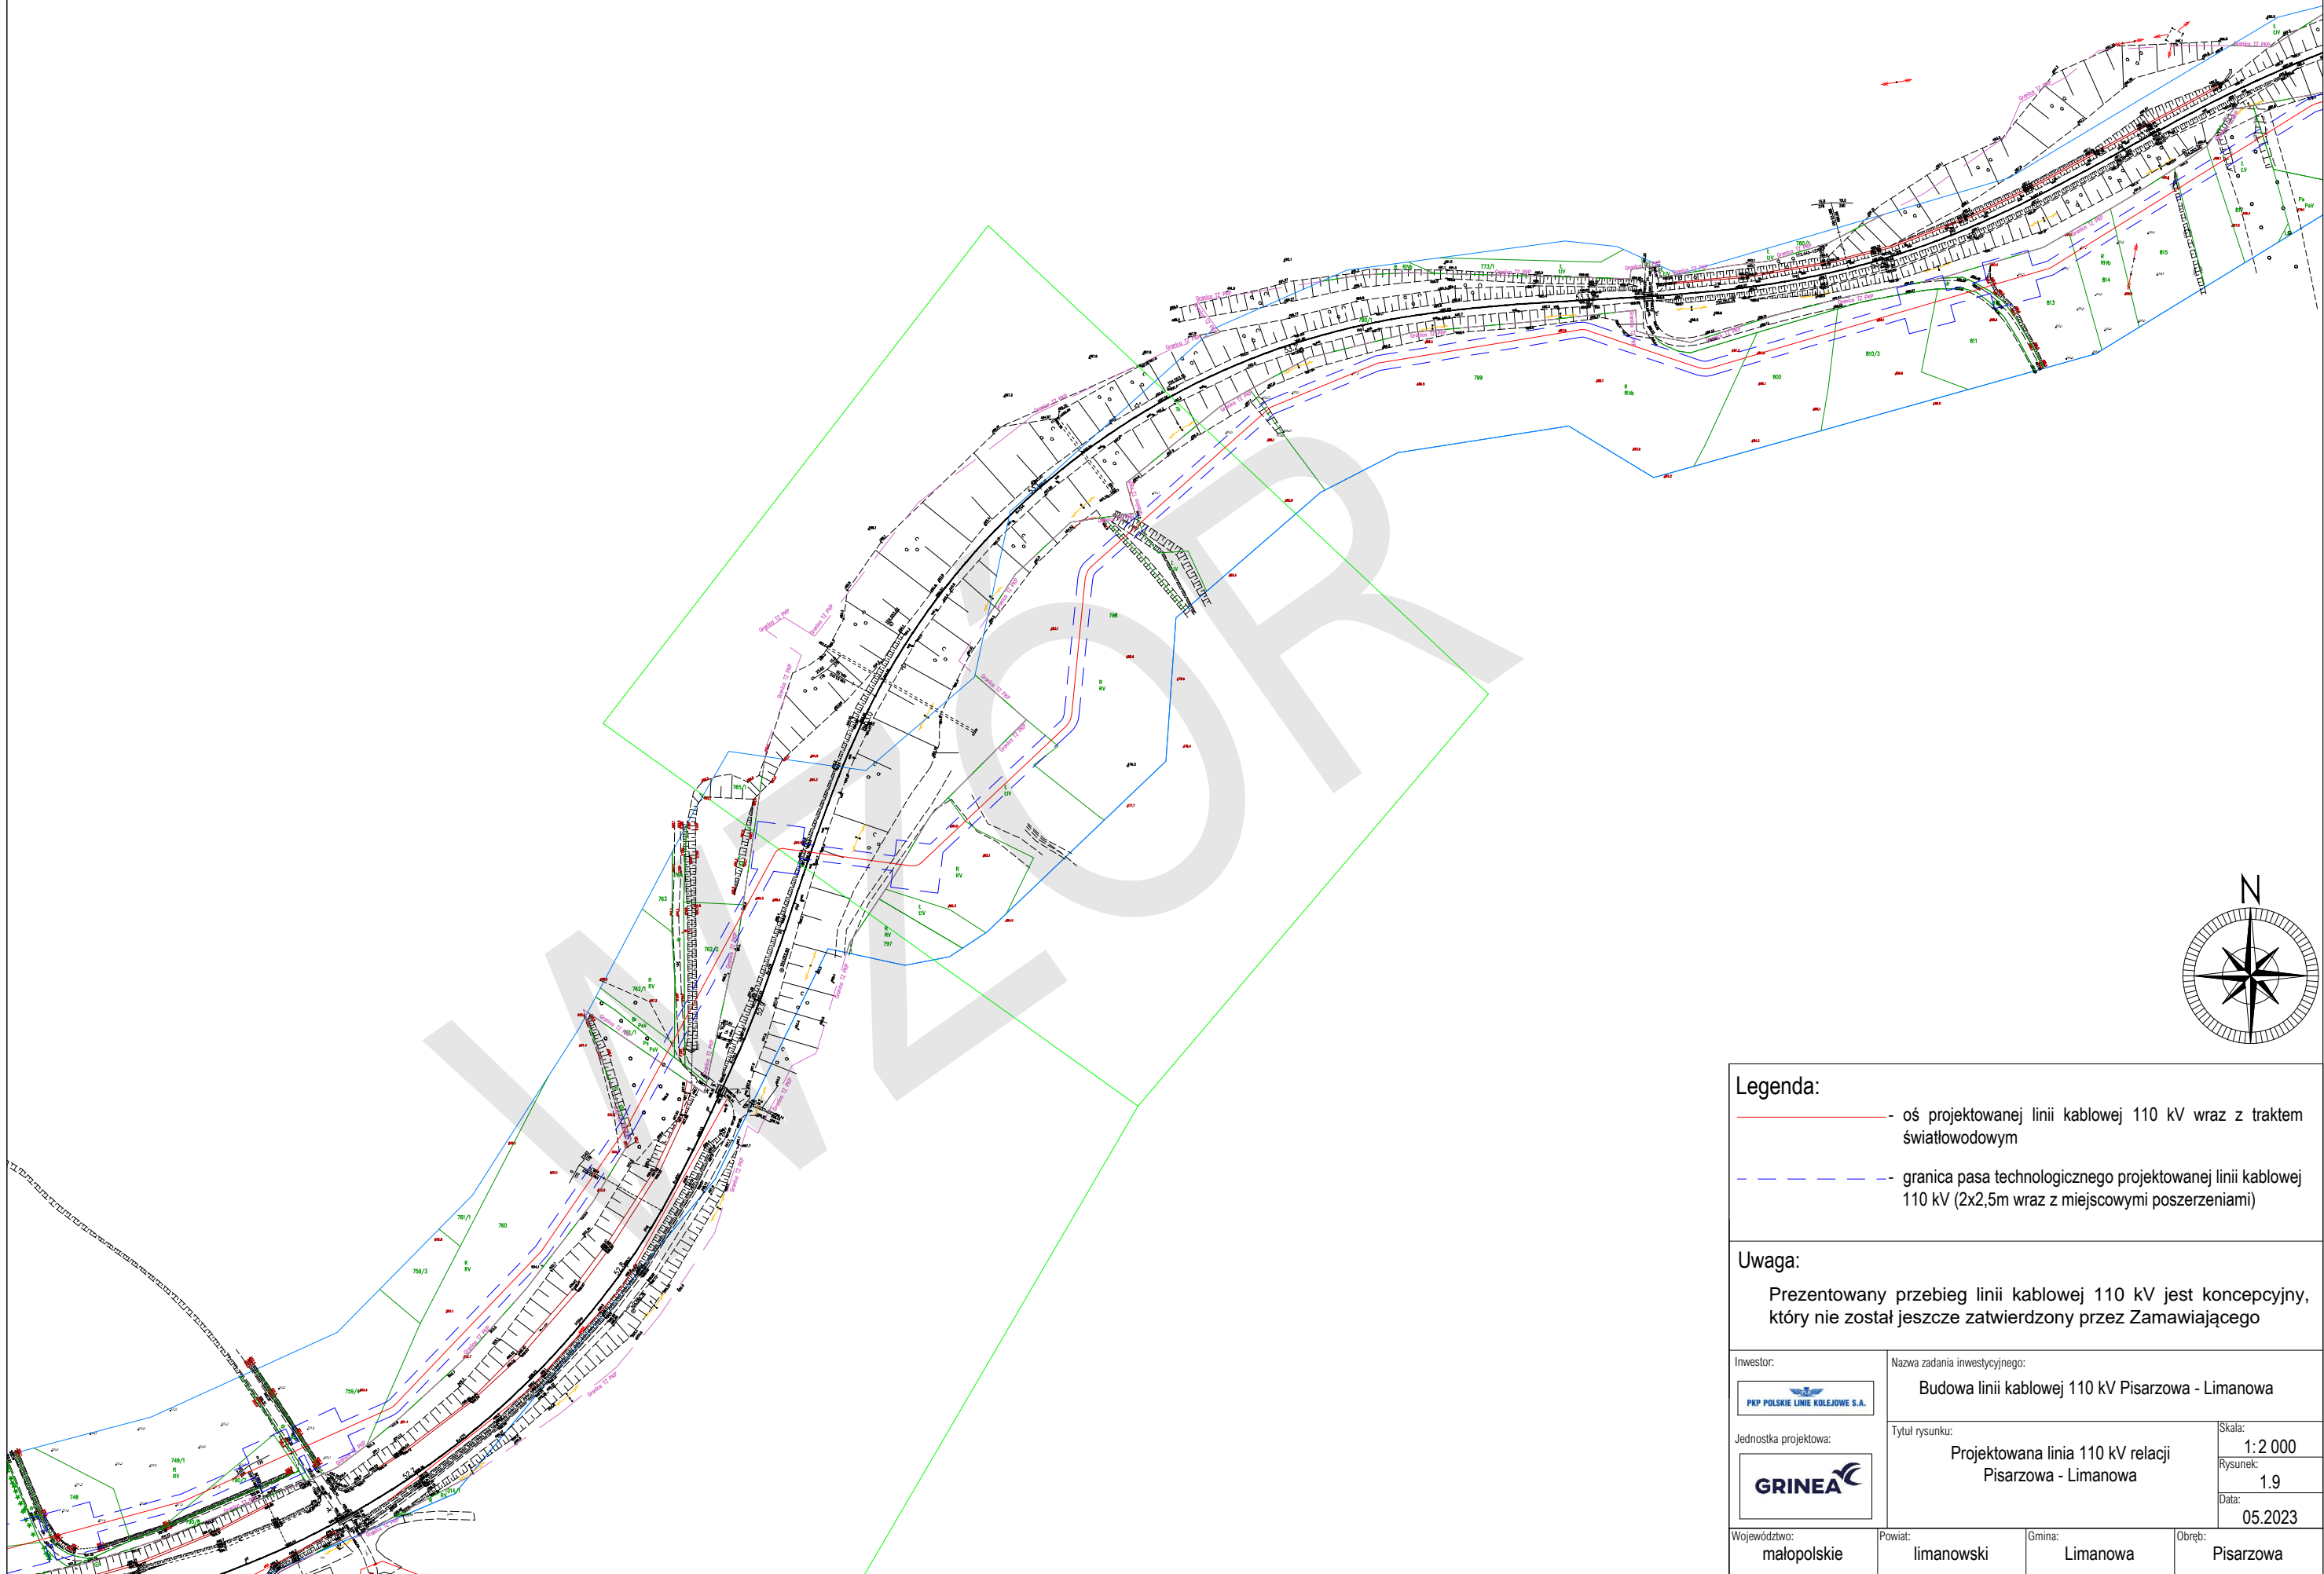





**Legenda:**

- oś projektowanej linii kablowej 110 kV wraz z traktem światłowodowym
- granica pasa technologicznego projektowanej linii kablowej 110 kV (2x2,5m wraz z miejscowymi poszerzeniami)

**Uwaga:**

Prezentowany przebieg linii kablowej 110 kV jest koncepcyjny, który nie został jeszcze zatwierdzony przez Zamawiającego

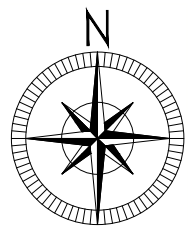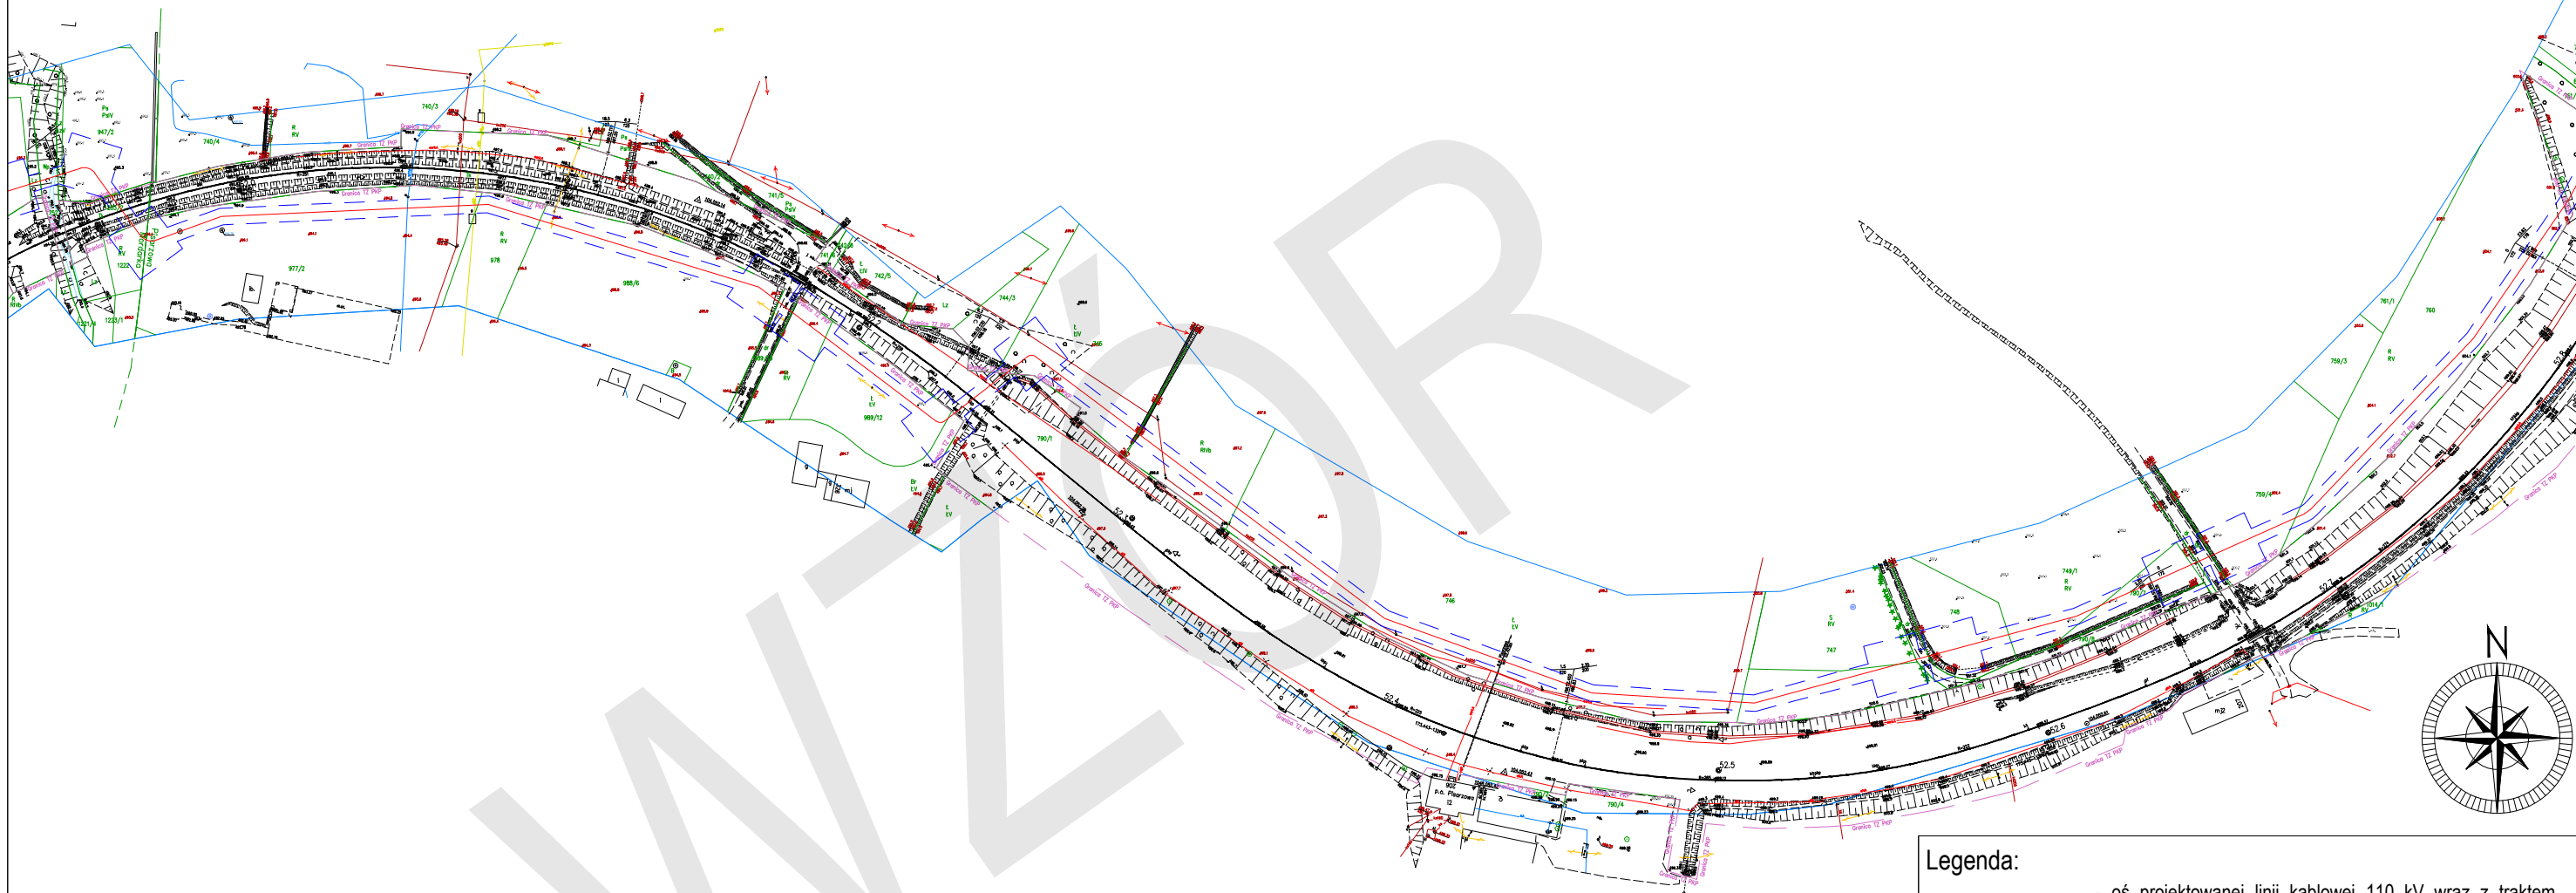

Inwestor:  PKP POLSKIE LINIE KOLEJOWE S.A.		Nazwa zadania inwestycyjnego: Budowa linii kablowej 110 kV Pisarzowa - Limanowa	
Jednostka projektowa:  GRINEA		Tytuł rysunku: Projektowana linia 110 kV relacji Pisarzowa - Limanowa	
Województwo: małopolskie		Powiat: limanowski	Gmina: Limanowa
		Obręb: Pisarzowa	Skala: 1:2 000 Rysunek: 1.9 Data: 05.2023




- Legenda:**
- oś projektowanej linii kablowej 110 kV wraz z traktem światłowodowym
  - granica pasa technologicznego projektowanej linii kablowej 110 kV (2x2,5m wraz z miejscowymi poszerzeniami)

**Uwaga:**

Prezentowany przebieg linii kablowej 110 kV jest koncepcyjny, który nie został jeszcze zatwierdzony przez Zamawiającego

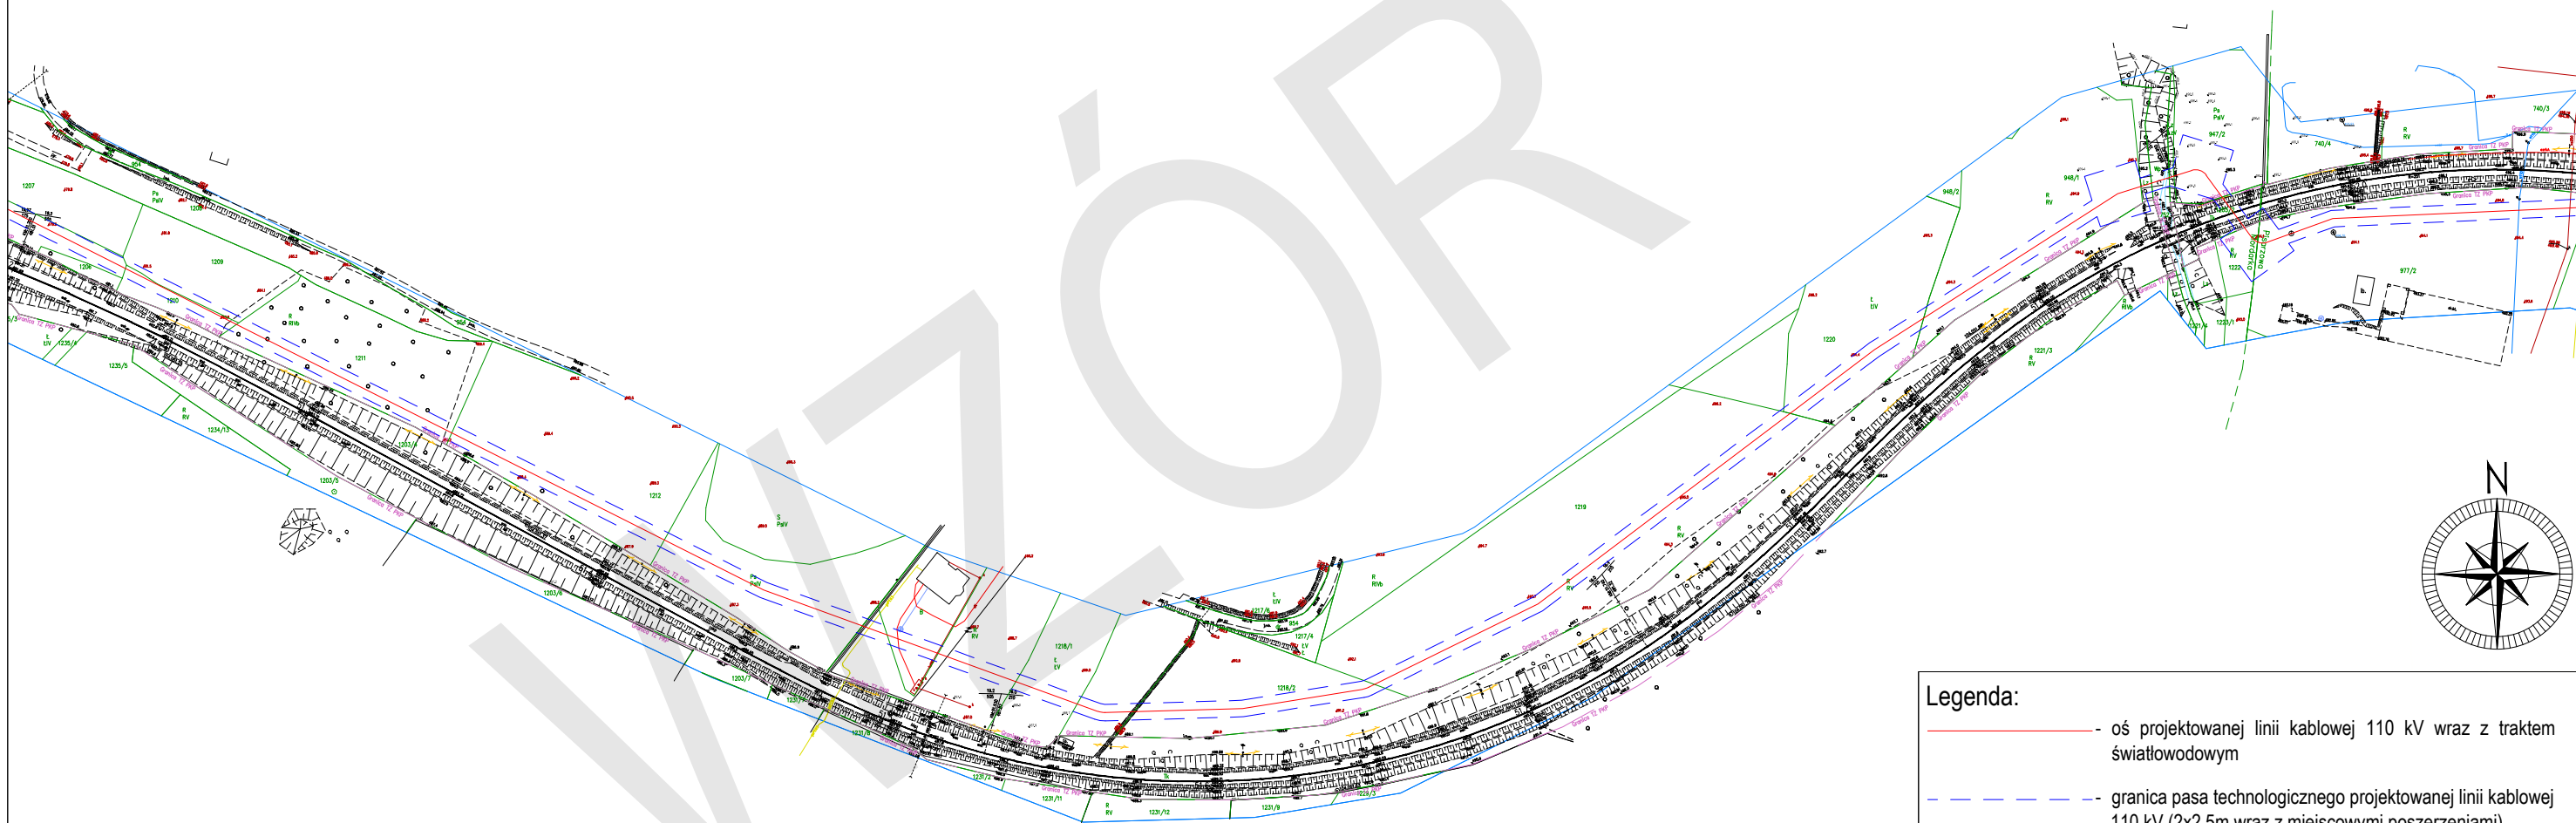

Inwestor:  PKP POLSKIE LINIE KOLEJOWE S.A.		Nazwa zadania inwestycyjnego: Budowa linii kablowej 110 kV Pisarzowa - Limanowa	
Jednostka projektowa:  GRINEA	Tytuł rysunku: Projektowana linia 110 kV relacji Pisarzowa - Limanowa		Skala: 1:2 000
			Rysunek: 1.10
			Data: 05.2023
Województwo: małopolskie	Powiat: limanowski	Gmina: Limanowa	Obręb: Pisarzowa




- Legenda:**
- oś projektowanej linii kablowej 110 kV wraz z traktem światłowodowym
  - granica pasa technologicznego projektowanej linii kablowej 110 kV (2x2,5m wraz z miejscowymi poszerzeniami)

**Uwaga:**

Prezentowany przebieg linii kablowej 110 kV jest koncepcyjny, który nie został jeszcze zatwierdzony przez Zamawiającego

Inwestor: 	Nazwa zadania inwestycyjnego: Budowa linii kablowej 110 kV Pisarzowa - Limanowa		
Jednostka projektowa: 	Tytuł rysunku: Projektowana linia 110 kV relacji Pisarzowa - Limanowa		Skala: 1:2 000
			Rysunek: 1.11
			Data: 05.2023
Województwo: małopolskie	Powiat: limanowski	Gmina: Limanowa	Obręb: Mordarka



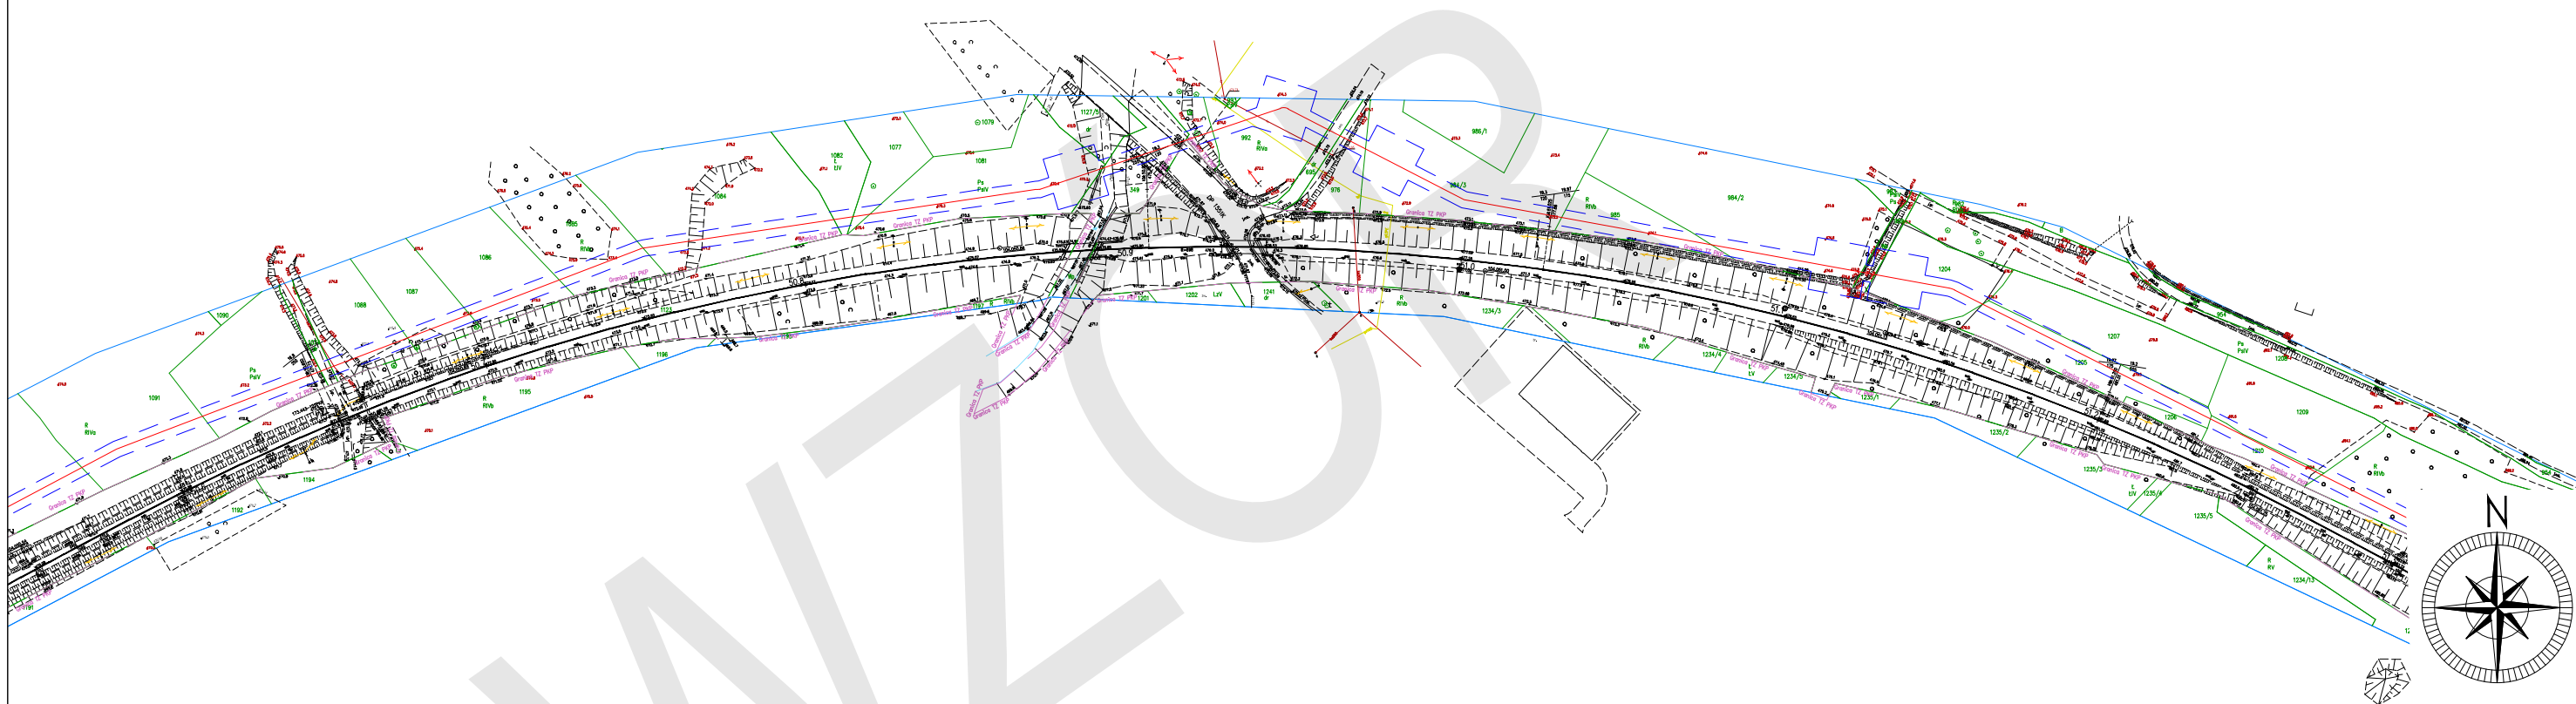

**Legenda:**


- oś projektowanej linii kablowej 110 kV wraz z traktem światłowodowym
- granica pasa technologicznego projektowanej linii kablowej 110 kV (2x2,5m wraz z miejscowymi poszerzeniami)

**Uwaga:**

Prezentowany przebieg linii kablowej 110 kV jest koncepcyjny, który nie został jeszcze zatwierdzony przez Zamawiającego

Inwestor: 		Nazwa zadania inwestycyjnego: Budowa linii kablowej 110 kV Pisarzowa - Limanowa	
Jednostka projektowa: 		Tytuł rysunku: Projektowana linia 110 kV relacji Pisarzowa - Limanowa	Skala: 1:2 000
			Rysunek: 1.12
			Data: 05.2023
Województwo: małopolskie	Powiat: limanowski	Gmina: Limanowa	Obręb: Mordarka




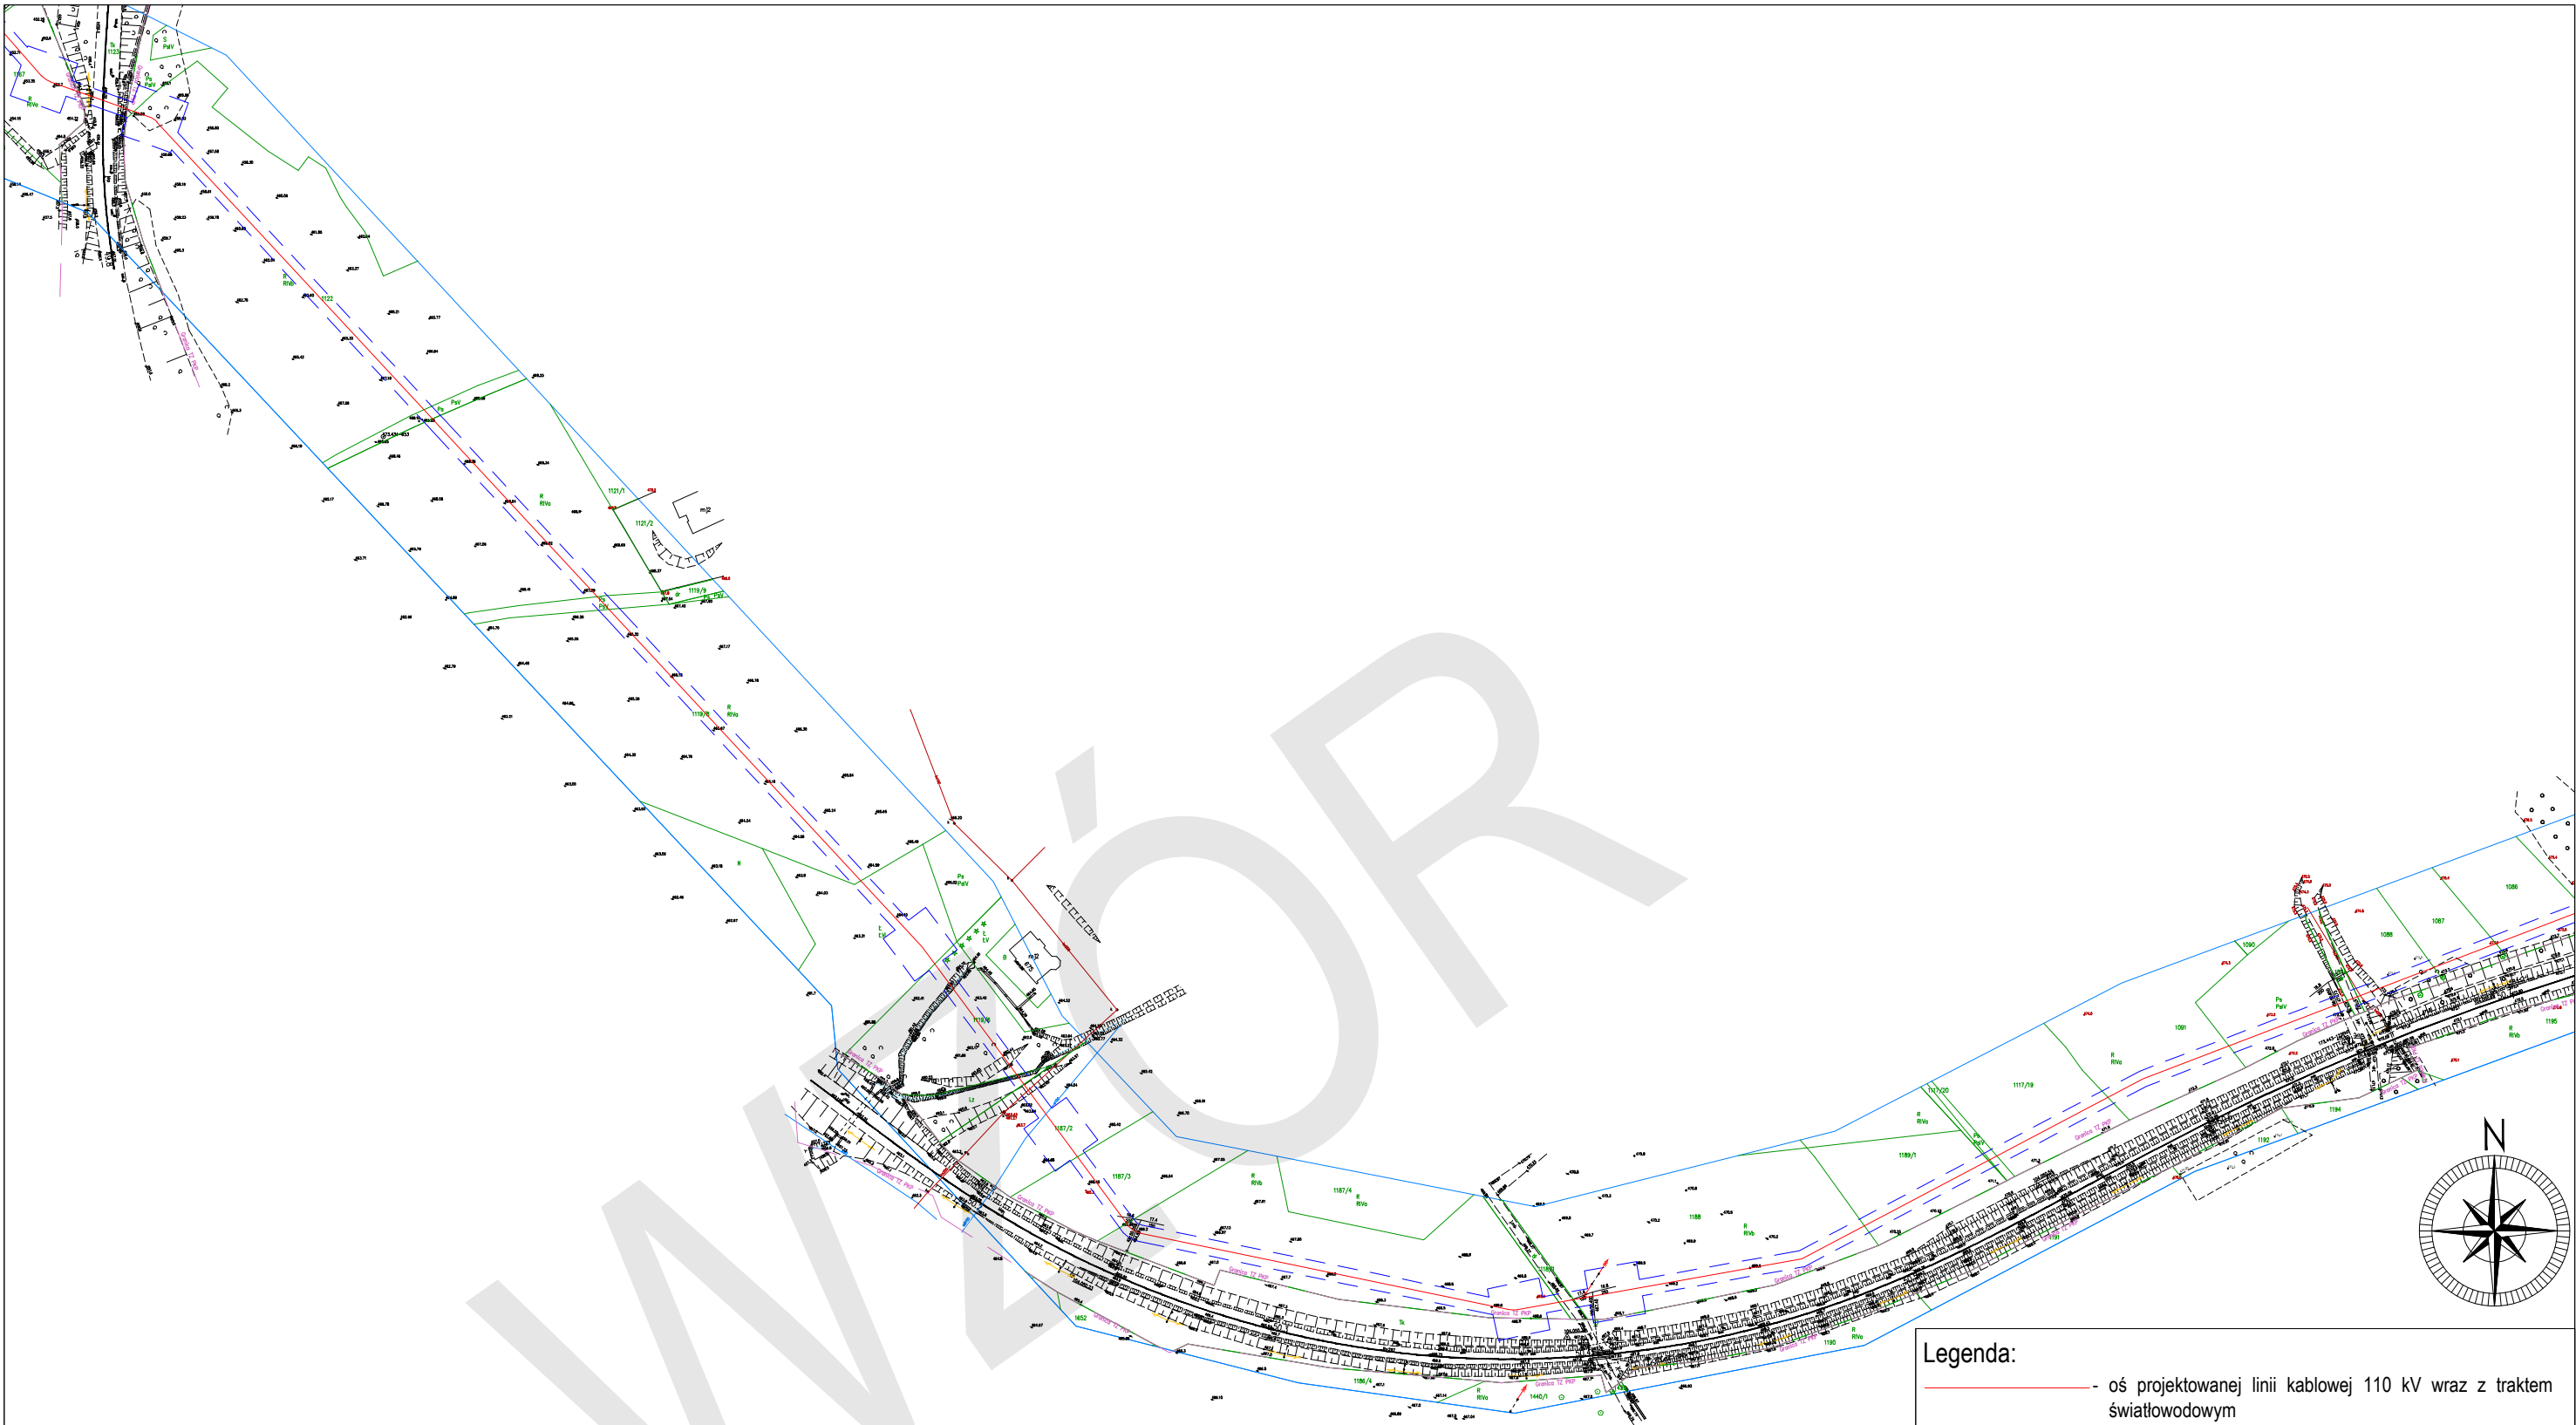


- Legenda:**
- oś projektowanej linii kablowej 110 kV wraz z traktem światłowodowym
  - - granica pasa technologicznego projektowanej linii kablowej 110 kV (2x2,5m wraz z miejscowymi poszerzeniami)

**Uwaga:**

Prezentowany przebieg linii kablowej 110 kV jest koncepcyjny, który nie został jeszcze zatwierdzony przez Zamawiającego

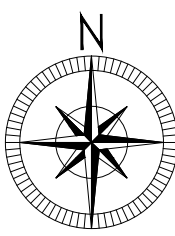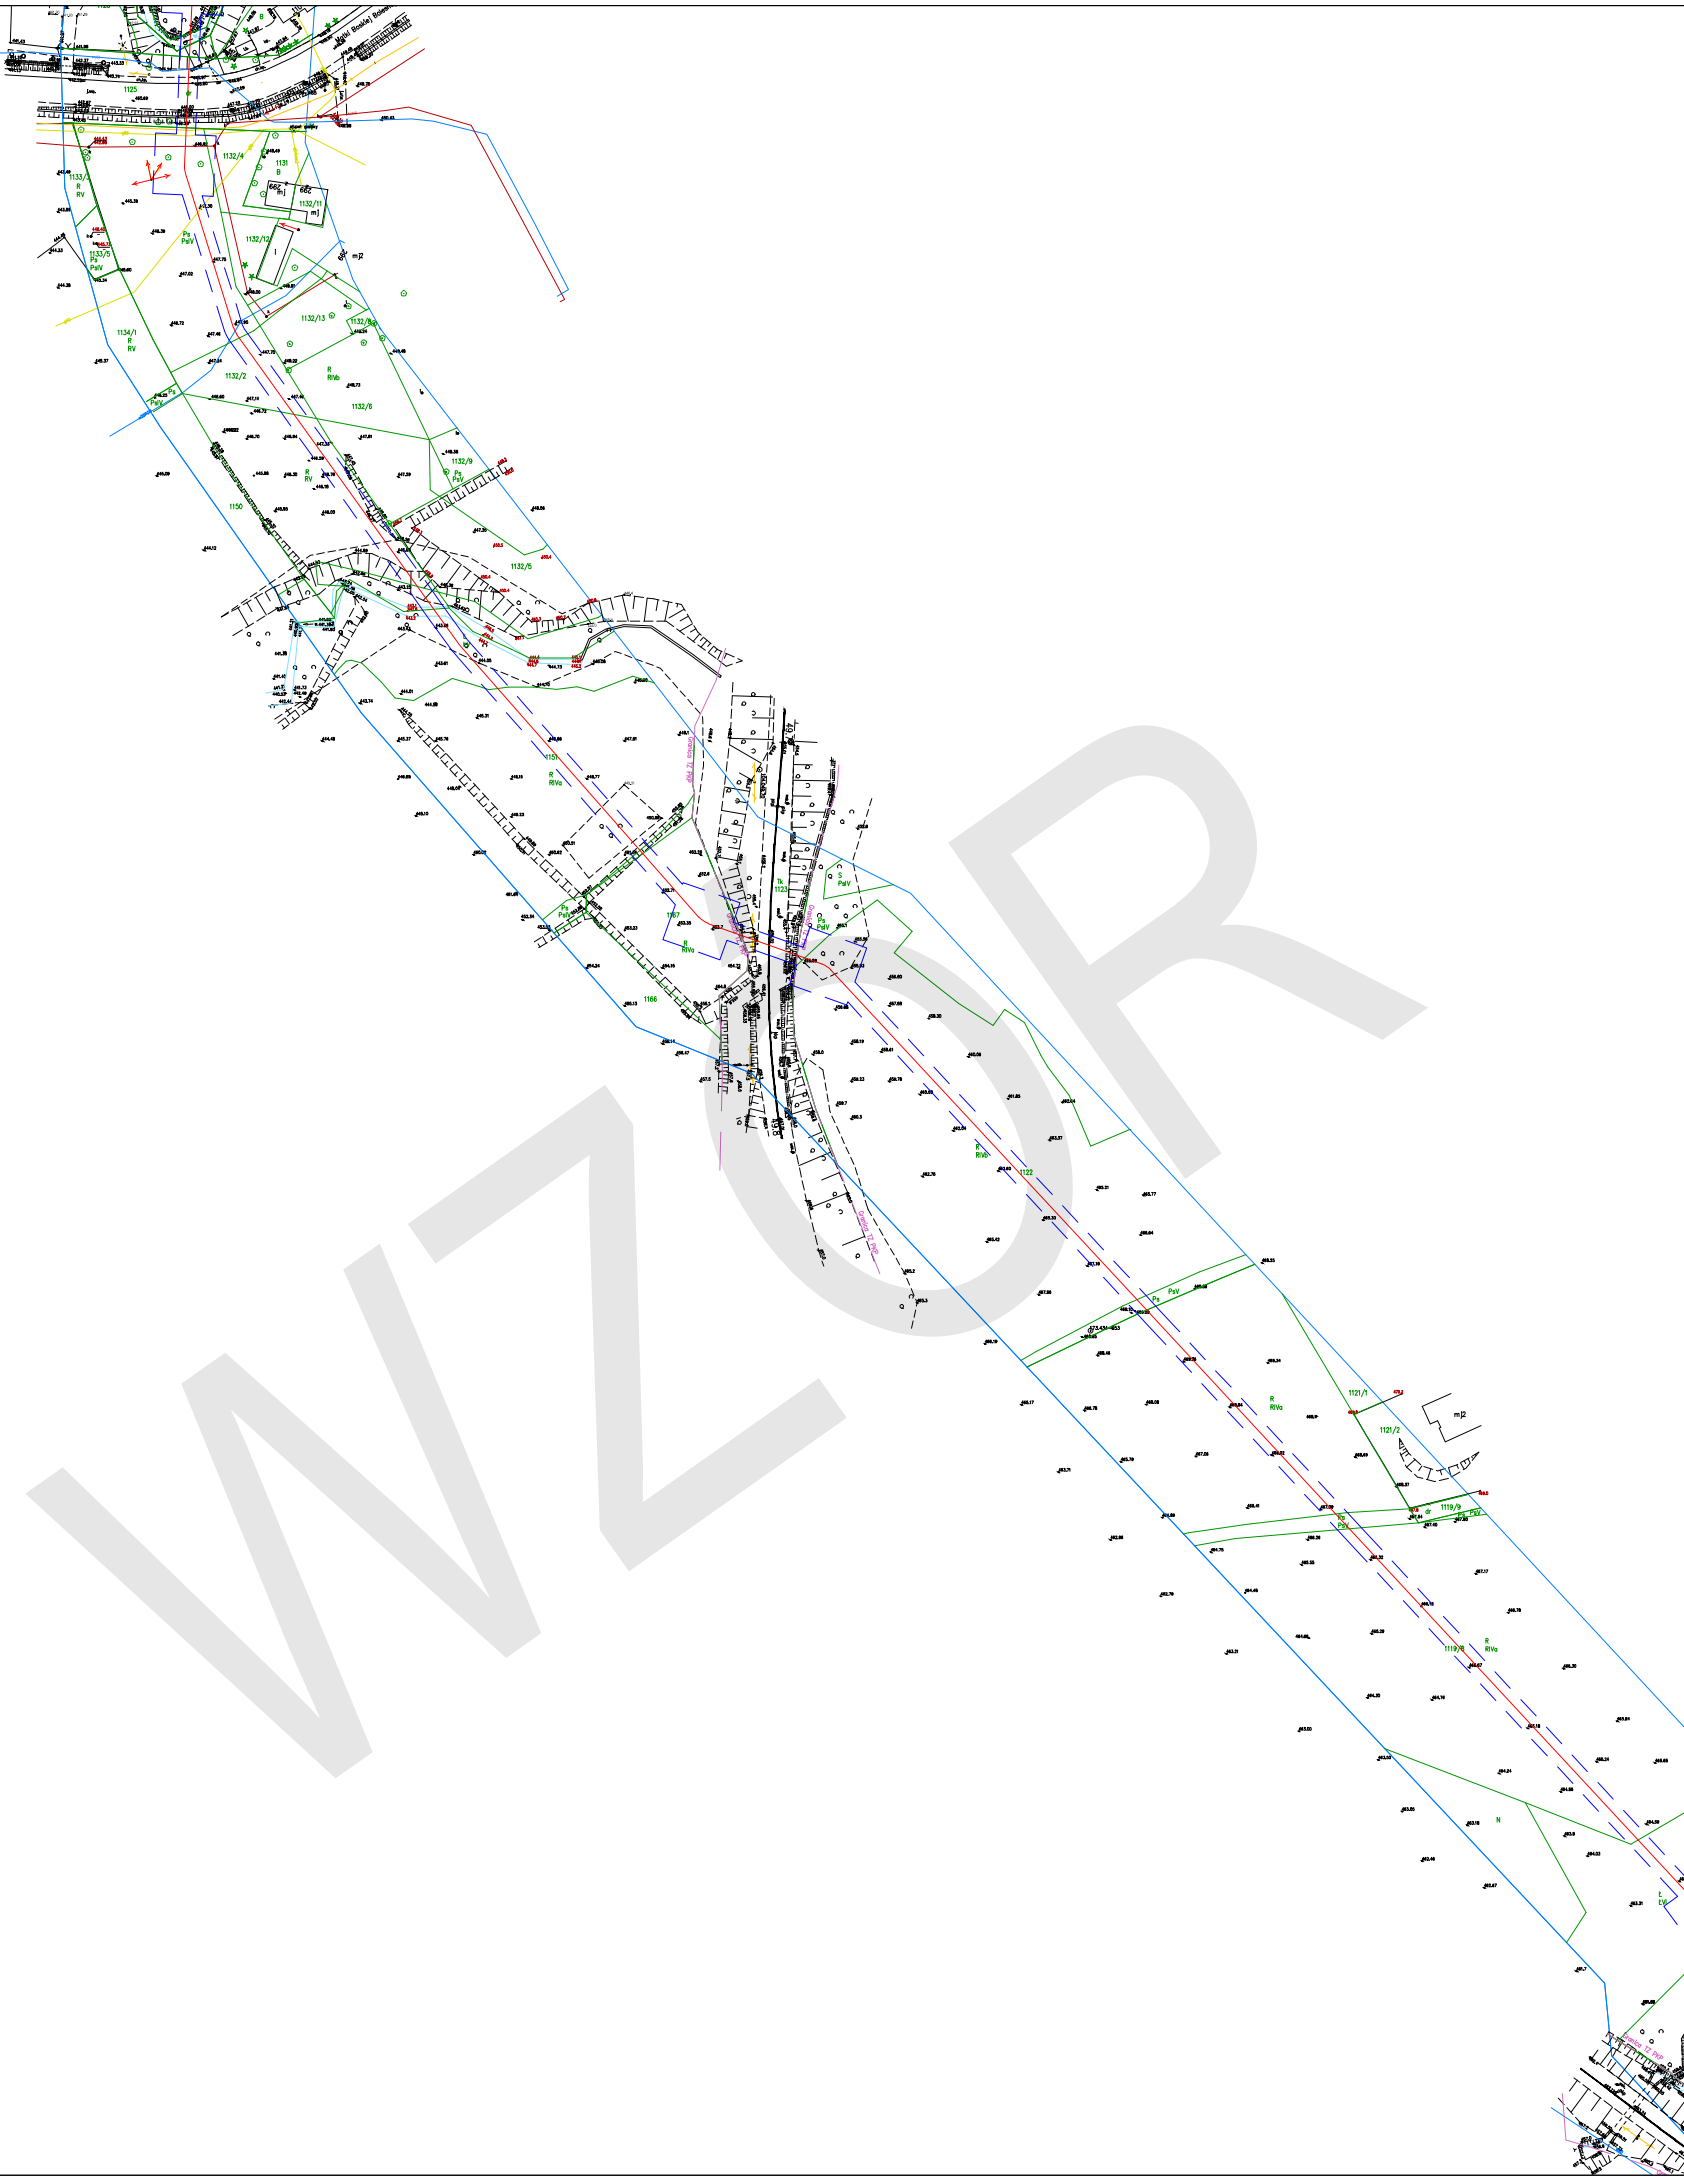

Inwestor: <div>PKP POLSKIE LINIE KOLEJOWE S.A.</div>		Nazwa zadania inwestycyjnego: Budowa linii kablowej 110 kV Pisarzowa - Limanowa	
Jednostka projektowa: <div>GRINEA</div>		Tytuł rysunku: Projektowana linia 110 kV relacji Pisarzowa - Limanowa	
		Skala: 1:2 000	
		Rysunek: 1.13	
		Data: 05.2023	
Województwo: małopolskie	Powiat: limanowski	Gmina: Limanowa	Obręb: Mordarka



- Legenda:**
- oś projektowanej linii kablowej 110 kV wraz z traktem światłowodowym
  - granica pasa technologicznego projektowanej linii kablowej 110 kV (2x2,5m wraz z miejscowymi poszerzeniami)

**Uwaga:**

Prezentowany przebieg linii kablowej 110 kV jest koncepcyjny, który nie został jeszcze zatwierdzony przez Zamawiającego

Inwestor: 	Nazwa zadania inwestycyjnego: Budowa linii kablowej 110 kV Pisarzowa - Limanowa		
Jednostka projektowa: 	Tytuł rysunku: Projektowana linia 110 kV relacji Pisarzowa - Limanowa		Skala: 1:2 000
			Rysunek: 1.14
			Data: 05.2023
Województwo: małopolskie	Powiat: limanowski	Gmina: Limanowa	Obręb: Mordarka