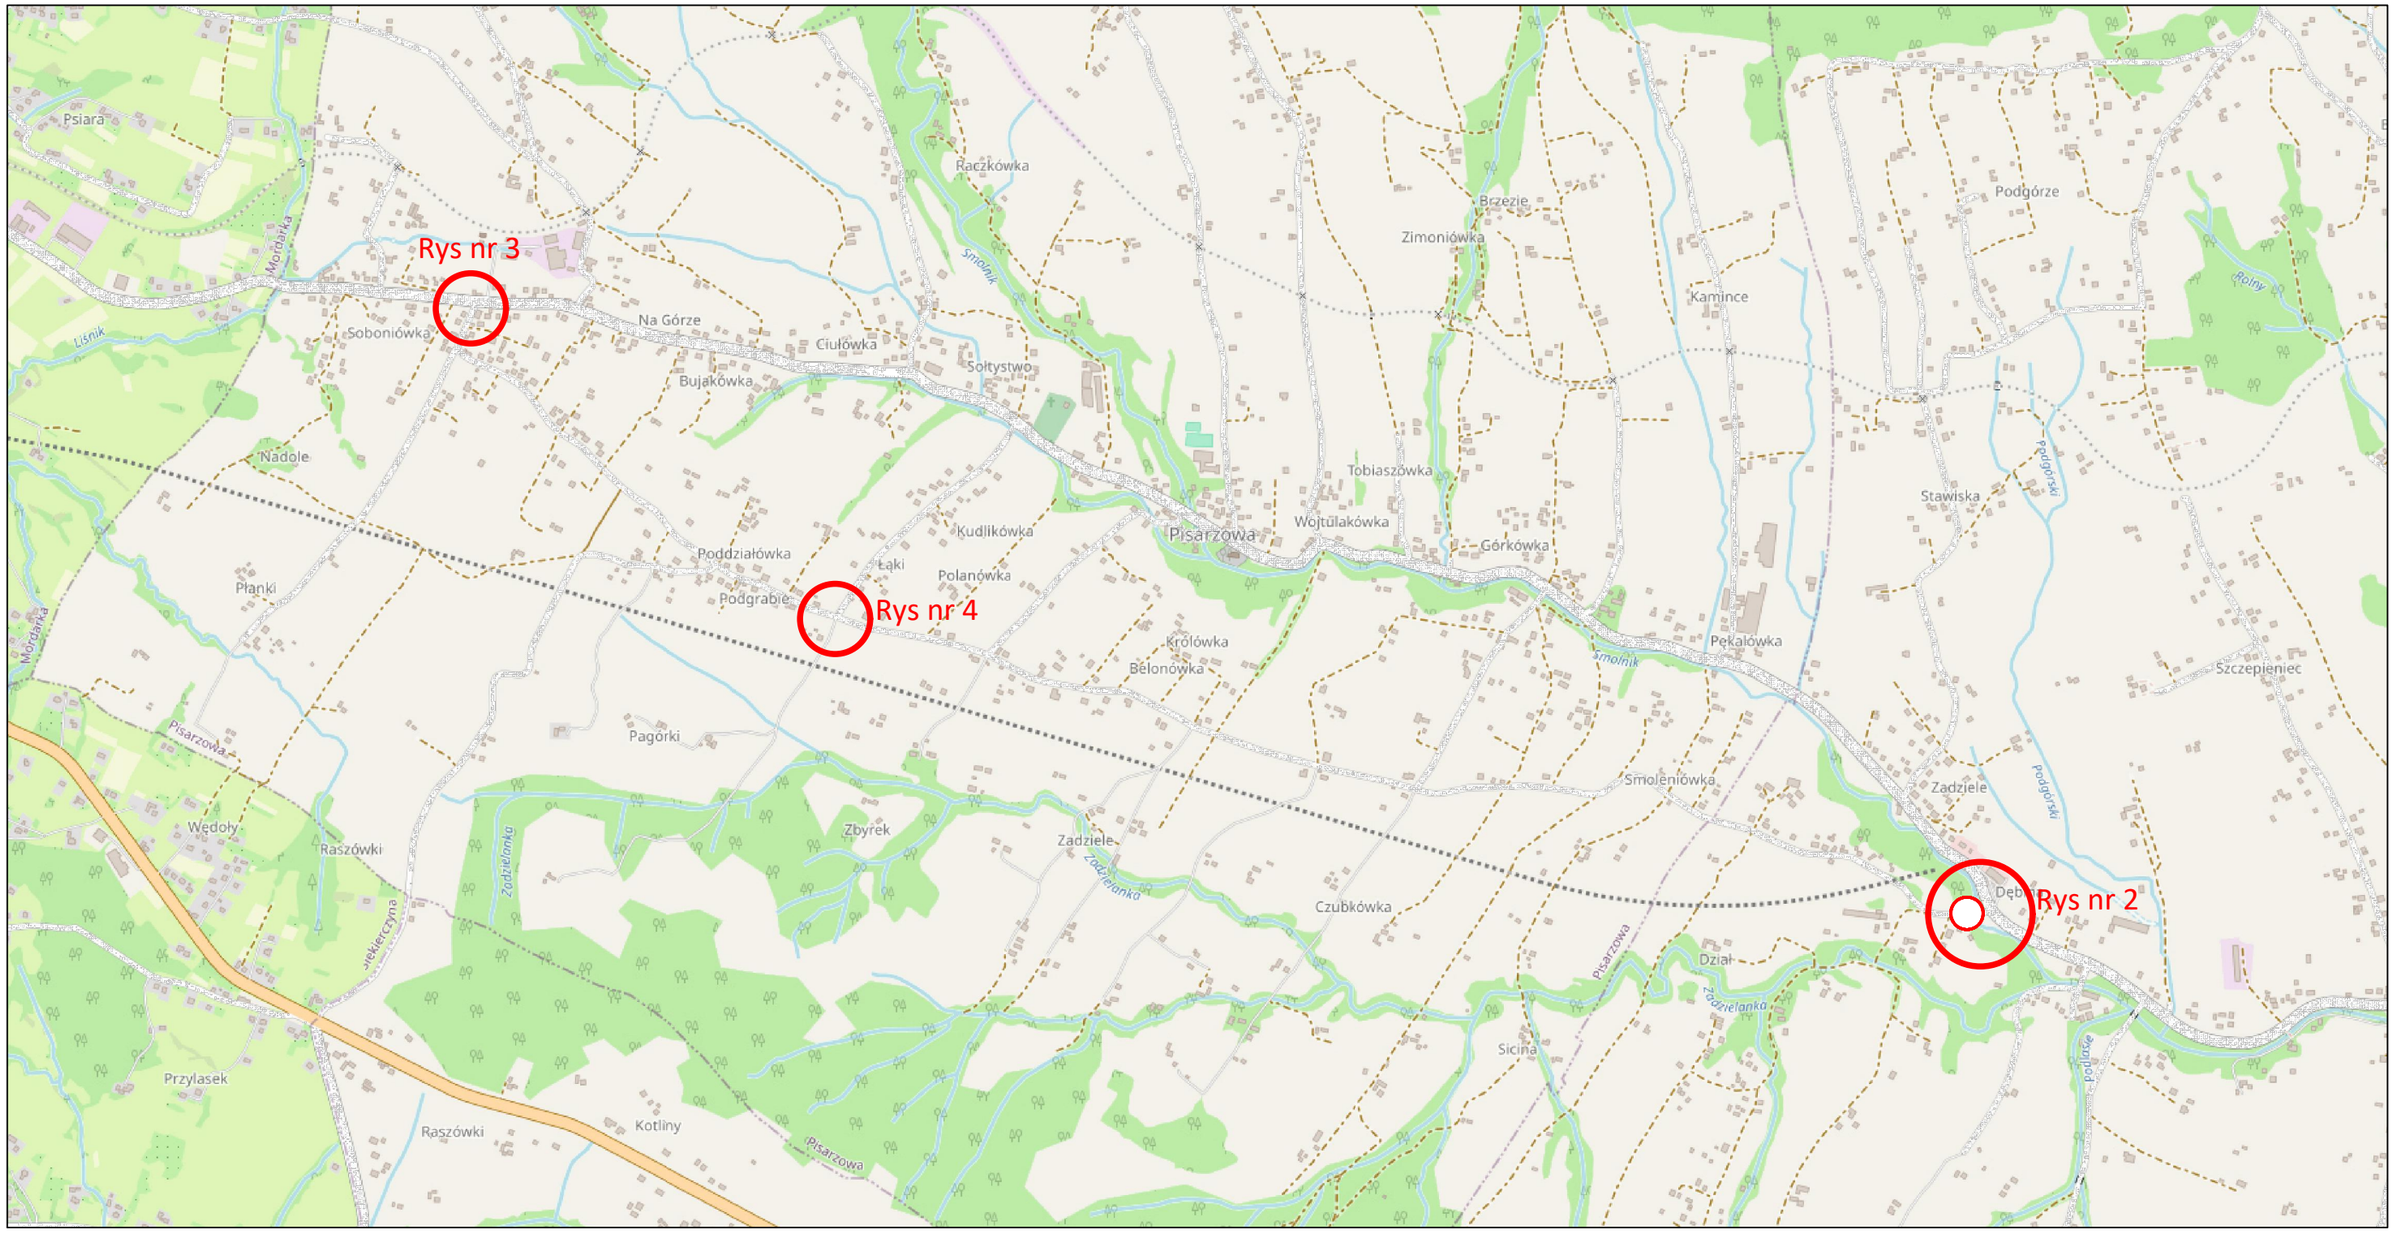

Wykonawca : Budimex S.A., Gülermak sp. z o. o., Gülermak Ağır Sanayi İnşaat ve Taahhüt A.Ş. spółka cywilna z siedzibą w Warszawie pod adresem: Siedmiogrodzka 9, 01-204 Warszawa		**Jednostka projektowa :** Zakład Budowlano-Drogowy "BUD-DROG" ul.B.Prusa 24a, 33-300 Nowy Sącz	
OBIEKT: **Modernizacja linii kolejowej nr 104 Limanowa - Klęczany - Nowy Sącz**		PRZEDMIOT RYSUNKU: Orientacja	
LOKALIZACJA: Droga gminna - Zadziele			
Czasowa organizacja ruchu	NUMER RYSUNKU: 1	SKALA: 1:10000	DATA: VII 2024
IMIĘ I NAZWISKO	PODPIS		
PROJEKTANT: **mgr inż. Paweł Haraf** upr.proj.MAP/0007/PBD/16 upr.wyk.MAP/007/OWOD/11			

Przedmiotowy projekt jest chroniony prawem autorskim zgodnie z Ustawą nr 83 z dn. 04.02.1994 r. O prawie autorskim i prawach pokrewnych (Dz. U. Nr, 24 z 1994 r.)