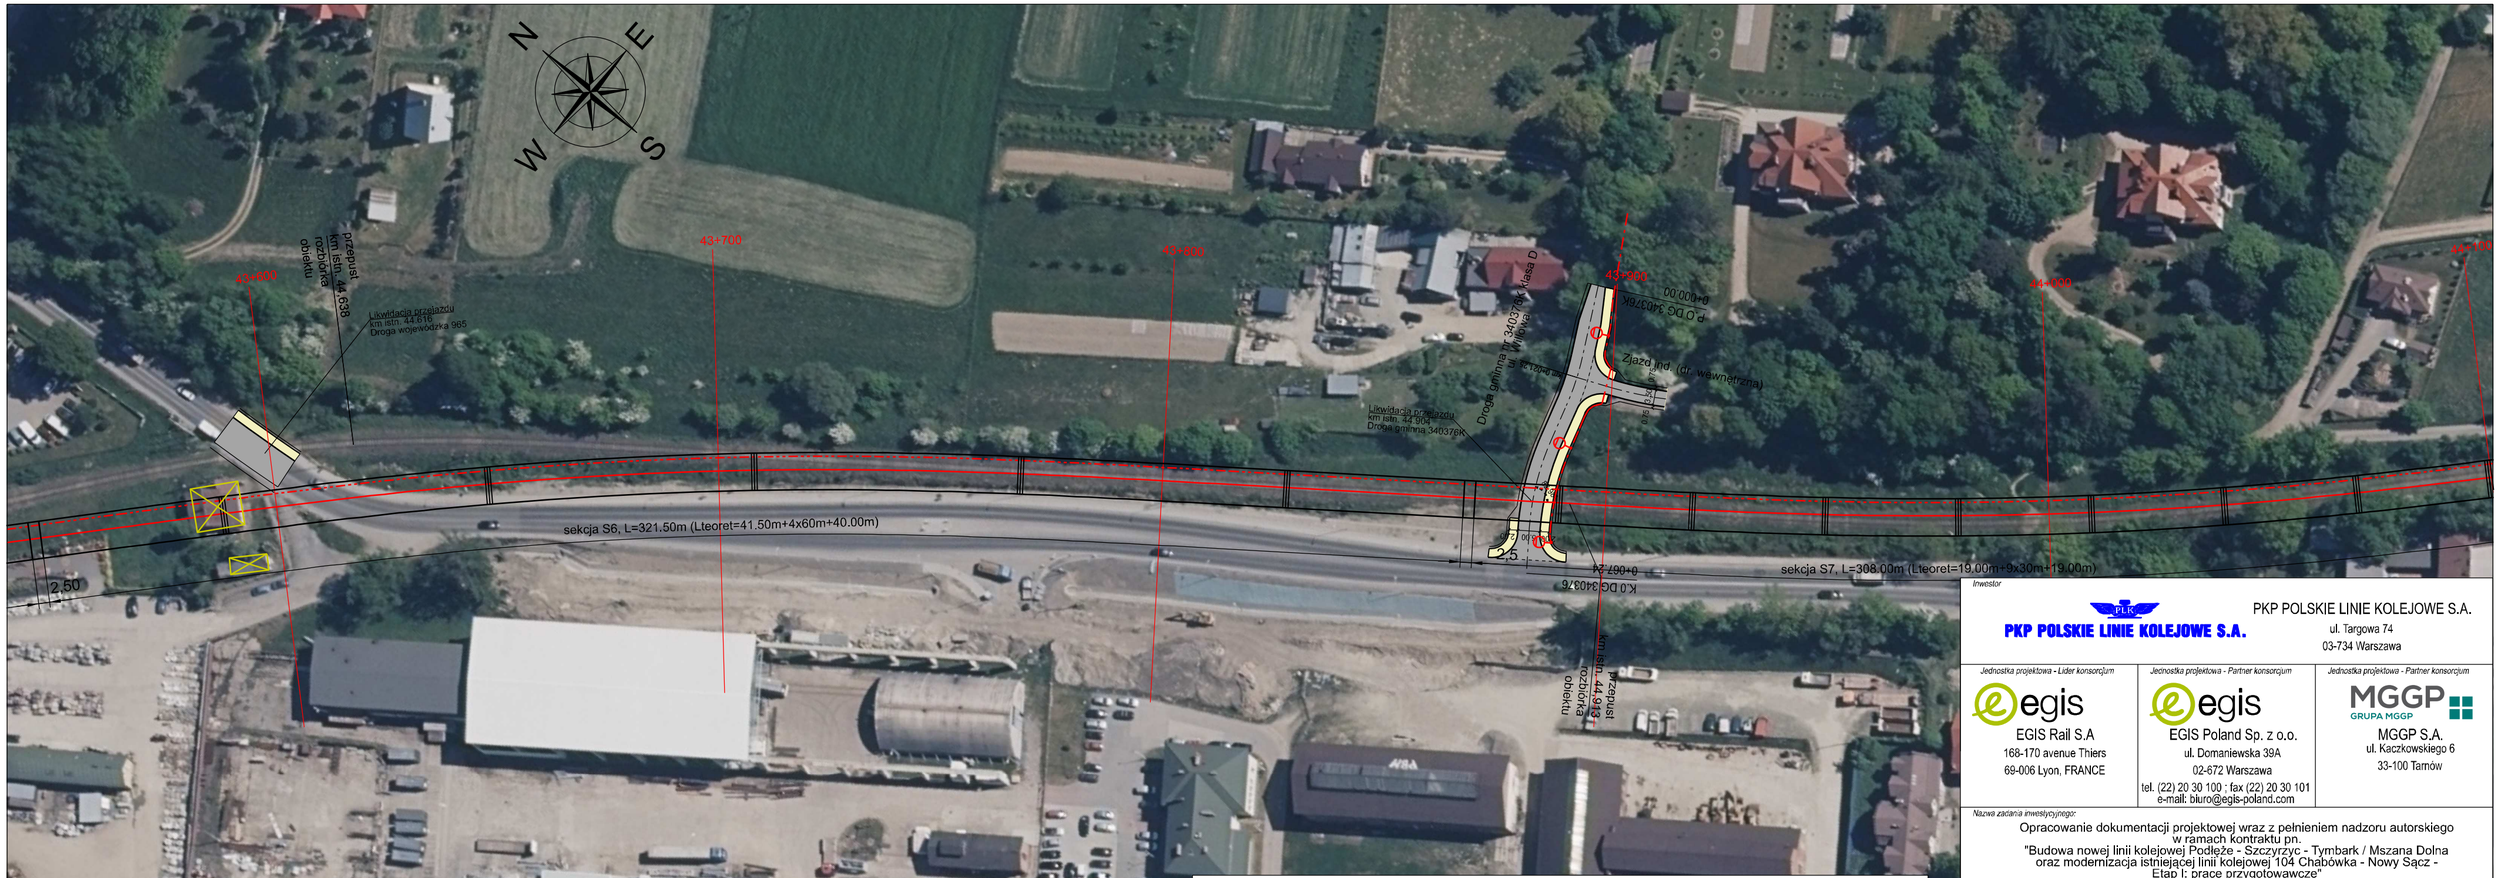

LEGENDA

- projektowane tory kolejowe
- projektowane rogatki (urządzenia SRK)
- linia napowietrzna SN 15kV LPN
- linia kablowa SN 15kV LPN
- linia kablowa nN
- oprawa oświetleniowa na słupie
- projektowana krawędź jezdni
- projektowana krawędź pobocza
- projektowany krawężnik
- projektowany krawężnik obniżony
- projektowane obrzeże
- projektowany pas ruchu
- projektowane płyty przejazdowe małogabarytowe
- projektowane drogi o nawierzchni z mieszanki mineralno asfaltowej
- projektowane drogi/zjazdy o nawierzchni utwardzonej tłuczniowej
- projektowany chodnik o nawierzchni z kostki betonowej
- projektowany zjazd z kostki betonowej
- projektowany zjazd z kostki kamiennej
- budynek do wyburzenia

Inwestor

PKP POLSKIE LINIE KOLEJOWE S.A.

PKP POLSKIE LINIE KOLEJOWE S.A.
ul. Targowa 74
03-734 Warszawa

Jednostka projektowa - Lider konsorcjum

egis
EGIS Rail S.A
168-170 avenue Thiers
69-006 Lyon, FRANCE

Jednostka projektowa - Partner konsorcjum

egis
EGIS Poland Sp. z o.o.
ul. Domaniewska 39A
02-672 Warszawa
tel. (22) 20 30 100 ; fax (22) 20 30 101
e-mail: biuro@egis-poland.com

Jednostka projektowa - Partner konsorcjum

MGGP GRUPA MGGP
MGGP S.A.
ul. Kaczkowskiego 6
33-100 Tarnów

Nazwa zadania inwestycyjnego:

Opracowanie dokumentacji projektowej wraz z pełnieniem nadzoru autorskiego w ramach kontraktu pn.
"Budowa nowej linii kolejowej Podłęże - Szczyrzyc - Tymbark / Mszana Dolna oraz modernizacja istniejącej linii kolejowej 104 Chabówka - Nowy Sącz - Etap I: prace przygotowawcze"

Temat opracowania	*Skala*
Odcinek C Linia kolejowa 104 od km 34+600 do km 48+600 Linia kolejowa 622 od km 40+975 do km 43+050	1:1000
Tytuł rysunku Likwidacja przejazdów w km 44,616, 44,904; Droga gminna nr 340376K (ul. Willowa) - Plan sytuacyjny	*Data* 01/08/2019
Branża DROGI	
Nr rysunku D.5	

Koordynator branży	Wojciech Nawrocki	*Nr uprawnień*	251/2001
Projektant	Bartłomiej Sokół	*Nr uprawnień*	LUB/0008/PBD/16
Projektant	Dariusz Lackosz	*Nr uprawnień*	MAP/0110/POOD/08
Projektant	Dariusz Kubik	*Nr uprawnień*	MAP/0014/POOD/12
Projektant	Magdalena Jarzyna	*Nr uprawnień*	MAP/0371/PBD/18
Opracował	Sebastian Leśko	*Nr uprawnień*	_____
Opracował	Wojciech Nowak	*Nr uprawnień*	_____
Sprawdzający	Piotr Pocięgiel	*Nr uprawnień*	MAP/0388/PBD/15

Podpis