# Oznakowanie na czas użytkowania konstrukcji odciążającej na istniejącym moście

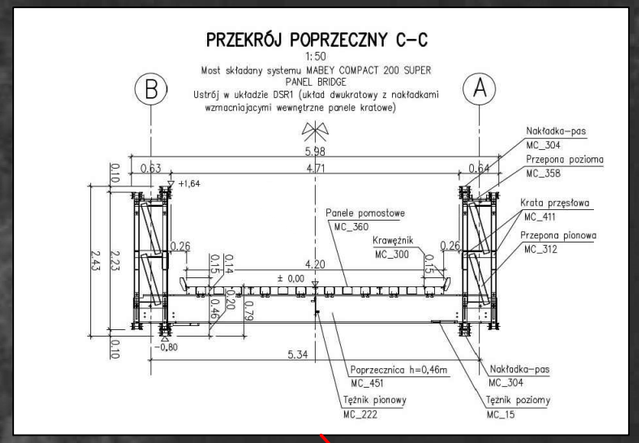




| | | | |
|---|---|---|---|
| **Wykonawca :** Budimex S.A., Gülermak sp. z o. o., Gülermak Ağır Sanayi İnşaat ve Taahhüt A.Ş. spółka cywilna z siedzibą w Warszawie pod adresem: Siedmiogrodzka 9, 01-204 Warszawa | | **Jednostka projektowa :** Zakład Budowlano-Drogowy "BUD-DROG" ul.B.Prusa 24a, 33-300 Nowy Sącz | |
| **OBIEKT:** Modernizacja linii kolejowej nr 104 Limanowa - Klęczany - Nowy Sącz | | **PRZEDMIOT RYSUNKU:** Sytuacja | |
| **LOKALIZACJA:** Droga gminna - Zadziele | | | |
| Czasowa organizacja ruchu | **NUMER RYSUNKU:** 5 | **SKALA:** 1:500 | **DATA:** VII 2024 |
| **IMIĘ I NAZWISKO** | **PODPIS** | | |
| **PROJEKTANT:** **mgr inż. Paweł Haraf** upr.proj.MAP/0007/PBD/16 upr.wyk.MAP/007/OWOD/11 | | | |

**Przedmiotowy projekt jest chroniony prawem autorskim zgodnie z Ustawą nr 83 z dn. 04.02.1994 r. O prawie autorskim i prawach pokrewnych (Dz. U. Nr, 24 z 1994 r.)**