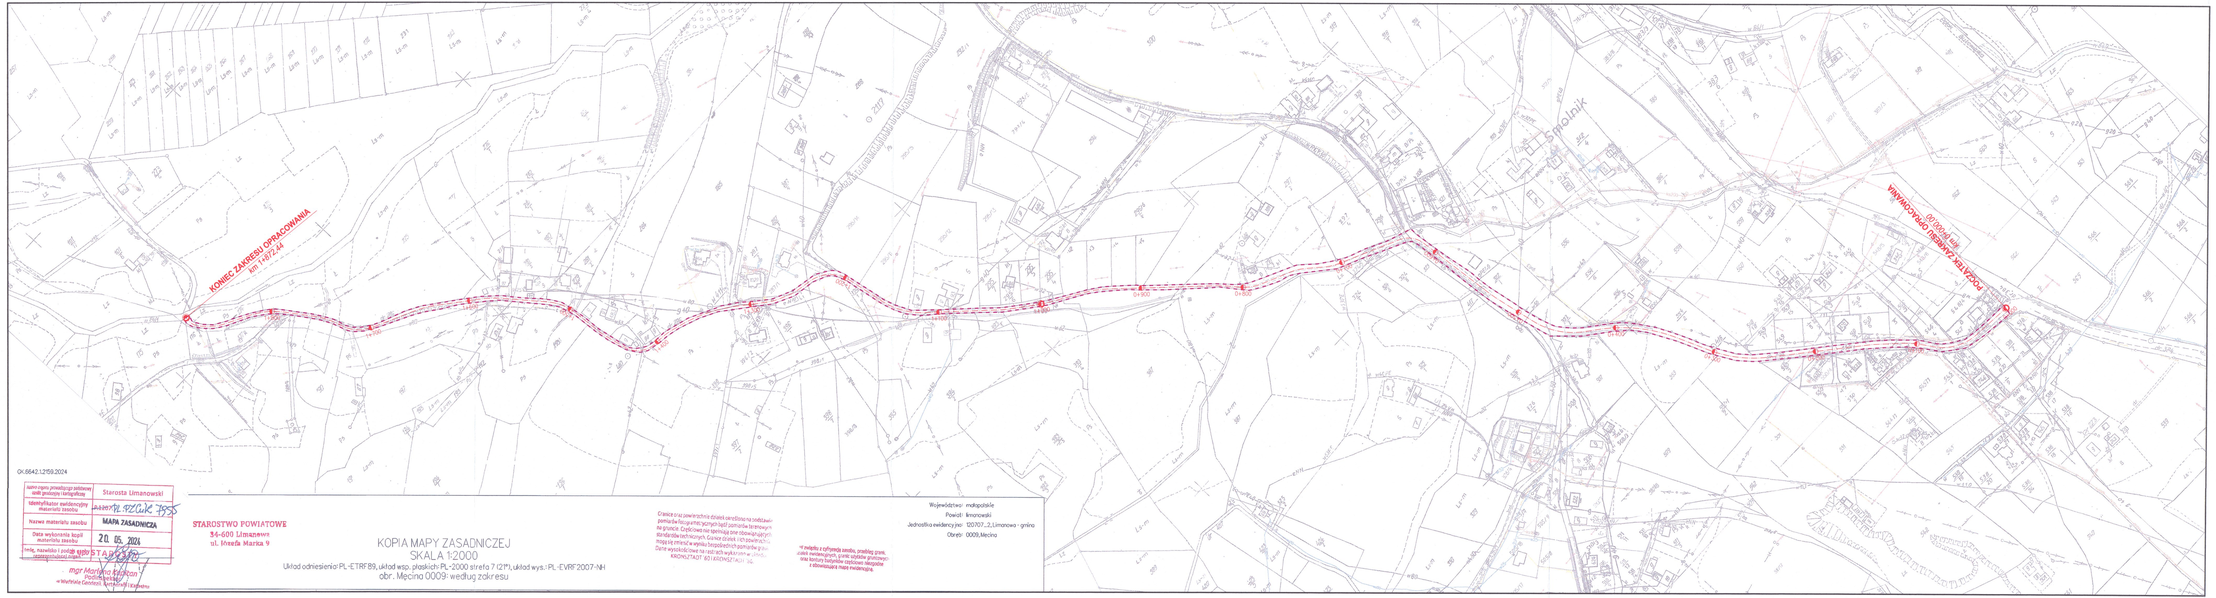

Gr.6642.12.59.2024

opis zasobu prowadzącego państwowy zasób geodezyjny i kartograficzny	Starosta Limanowski
identyfikator ewidencyjny materiału zasobu	
Nazwa materiału zasobu	MAPA ZASADNICZA
Data wykonania kopii materiału zasobu	21. 05. 2024
imię, nazwisko i podpis osoby uprawnionej do wykonania kopii materiału zasobu	mgr Marlena Kotkon Podinspektor w Wydziale Geodezji, Kartografii i Katastru

STAROSTWO POWIATOWE
34-600 Limanowa
ul. Ireneusza Marka 9

KOPIA MAPY ZASADNICZEJ
SKALA 1:2000
Układ odniesienia: PL-ETRF89, układ wsp. płaskich PL-2000 strefa 7 (21°), układ wys.: PL-EVRF2007-NH
obr. Męcina 0009- według zakresu

Granice oraz powierzchnie działek ewidencyjnych na podstawie pomiarów fotogrametrycznych wykonanych w terenowym osnowie fotogrametrycznej. Granice działek nie opisanych w operacie technicznym. Granice działek nie spełniają wymagań dla granic określonych w przepisach prawa materialnego.
Dane wysokościowe nie istnieją.
Dane wysokościowe nie istnieją.
KRONOS7.NET.PL

Województwo: małopolskie
Powiat: limanowski
Jednostka ewidencyjna: 120707_2_Limanowa - gmina
Obręb: 0009_Męcina

W związku z opłatą zwrotu, prawidłowy granic, działek ewidencyjnych, granic obiektów gruntowych, budynków oraz innych budynków nieruchomości z obowiązującą mapą ewidencyjną.

LEGENDA :

- km pas drogowy DG nr K 340454
- proj. oś jezdni DG nr K 340454

PLAN SYTUACYJNY

SKALA 1 : 2000

Przebudowa drogi gminnej nr K 340454 Męcina - Miczaki Dolne w km 0+000 - 1+672,44 w miejscowości Męcina