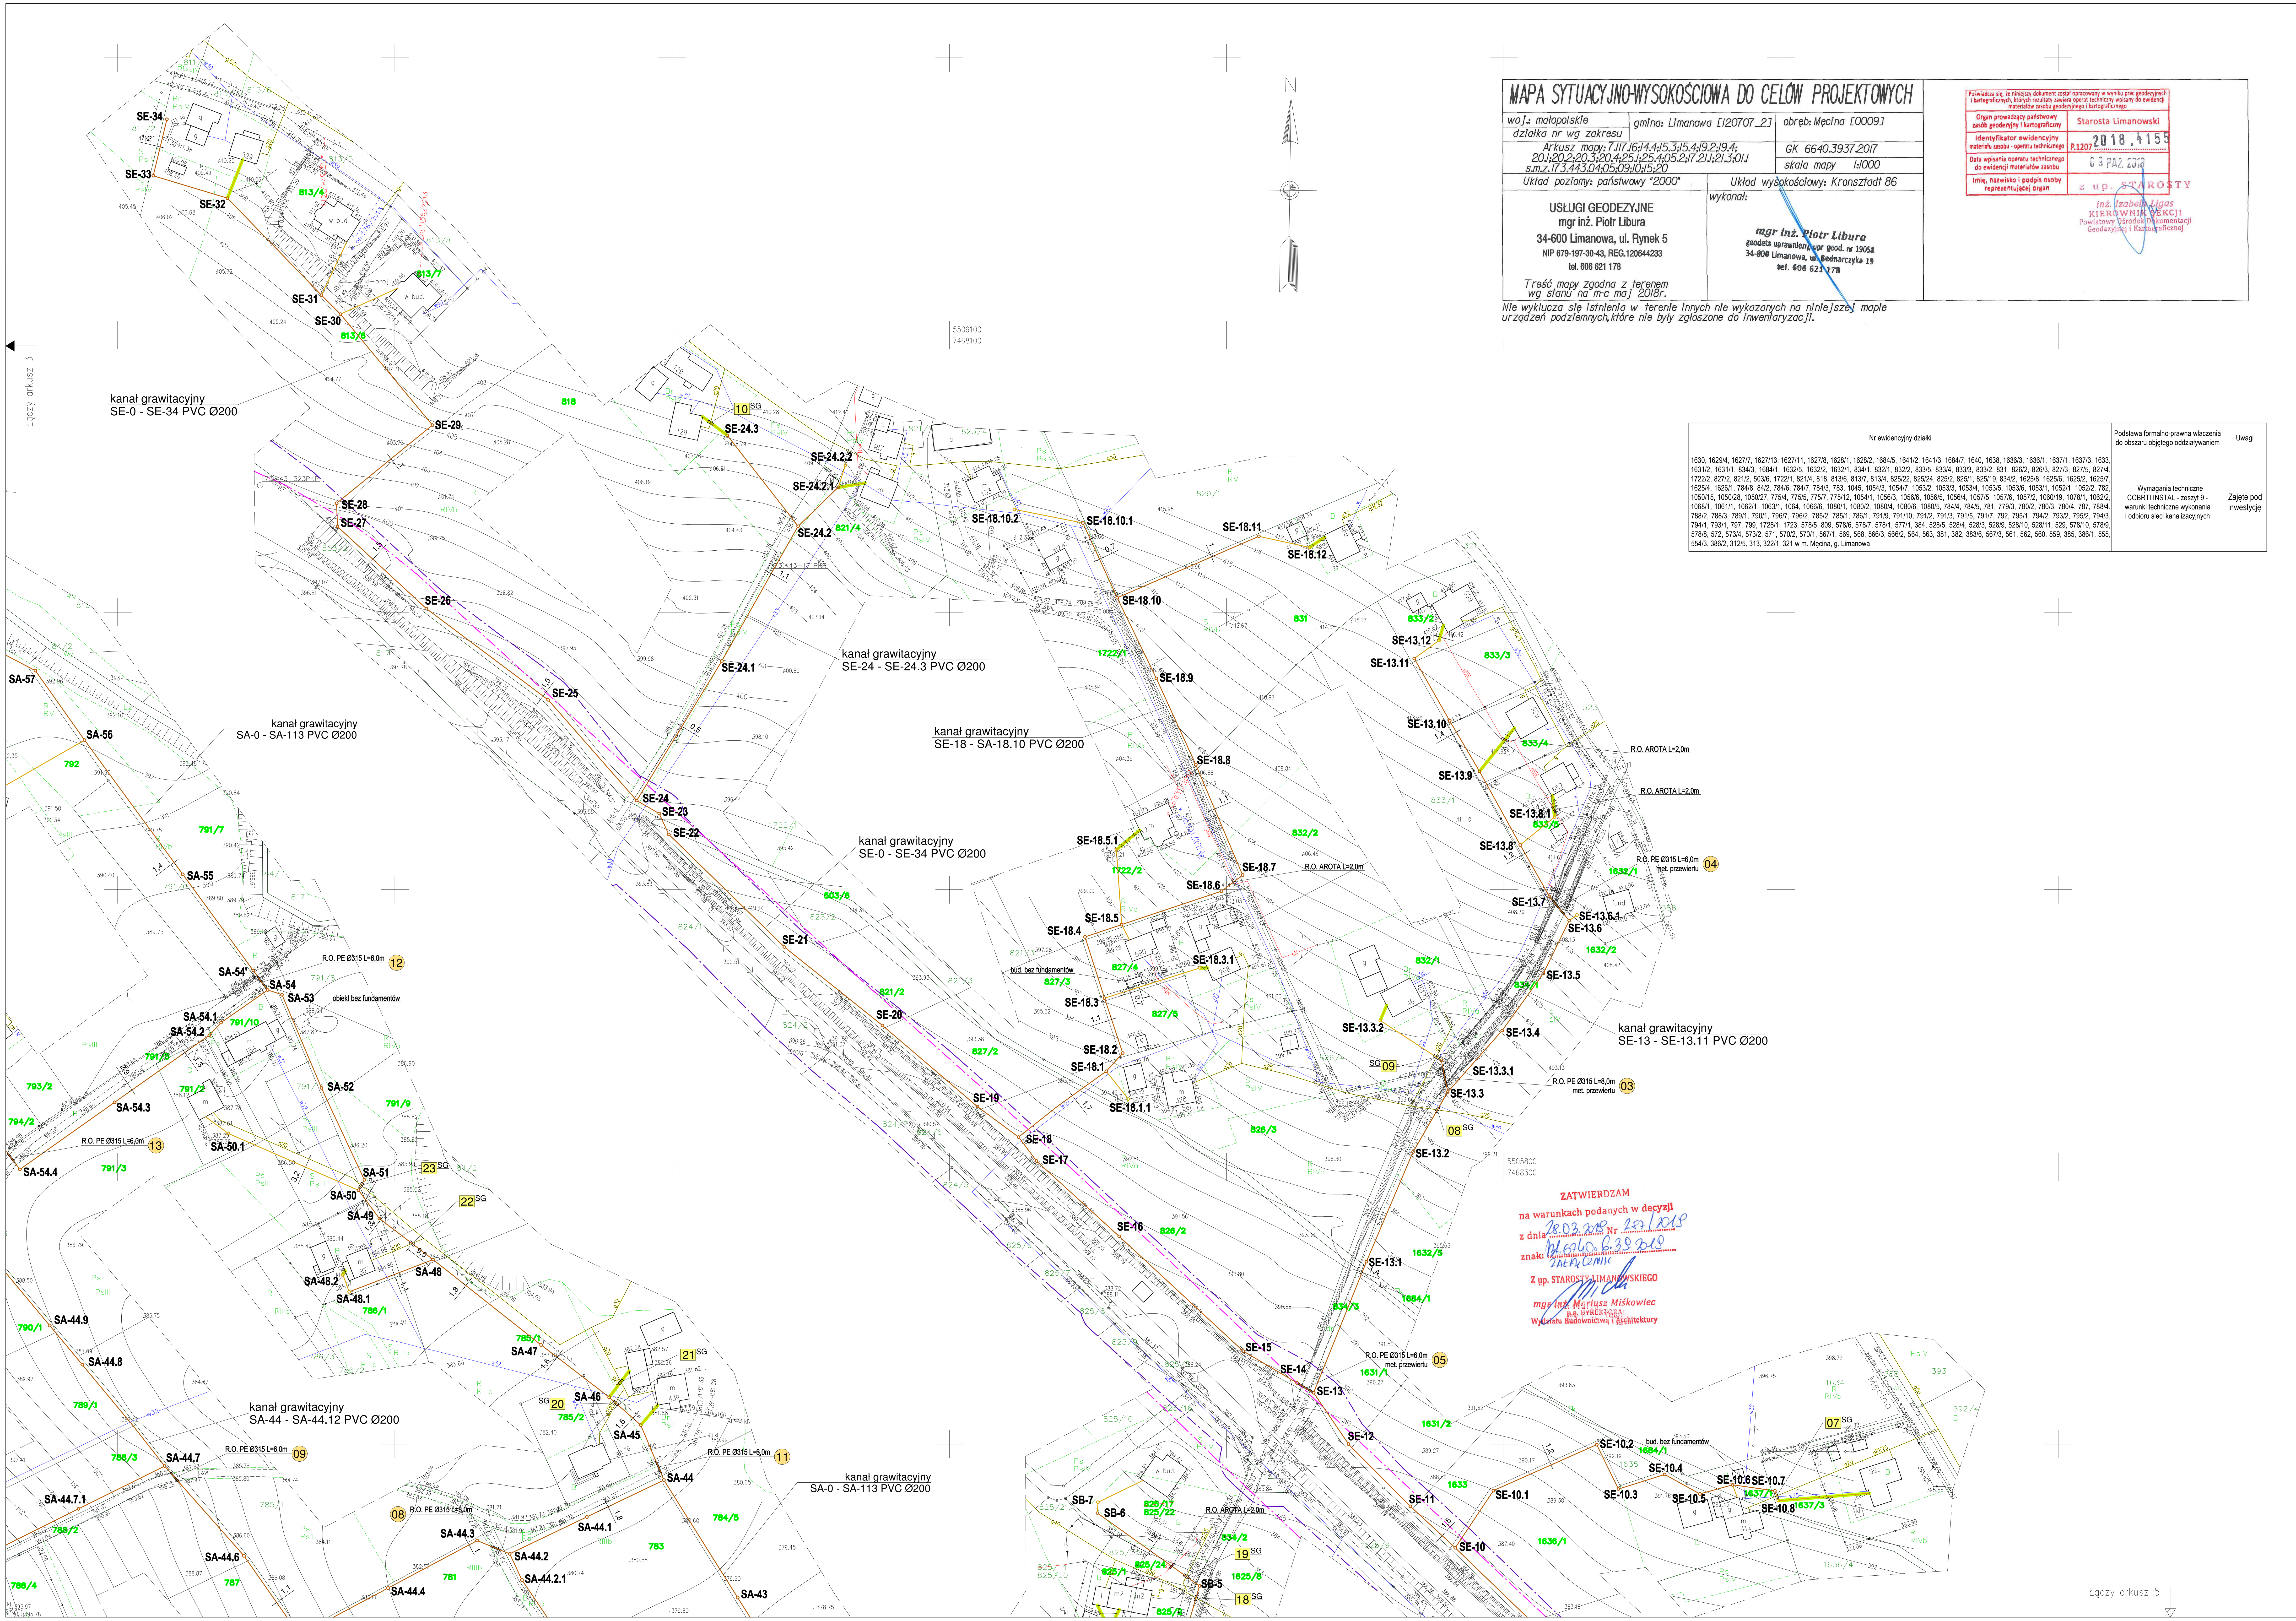

MAPA SYTUACYJNO-WYSOKOŚCIOWA DO CELÓW PROJEKTOWYCH

woj.: małopolskie	gmina: Limanowa [120707_2]	obręb: Męcina [0009]
działka nr wg zakresu		
Arkusz mapy: 7,17,16,44,15,3,15,4,19,2,19,4; 20,1,20,2,20,3,20,4,25,1,25,4,05,2,17,21,1,21,3,01,1 s.m.z.,17,3,44,3,04,05,09,10,15,20		GK 6640.3937.2017
		skala mapy 1:1000
Układ poziomy: państwowy "2000"		Układ wysokościowy: Kronsztadt 86

USŁUGI GEODEZYJNE
mgr inż. Piotr Libura
34-600 Limanowa, ul. Rynek 5
NIP 679-197-30-43, REG.120644233
tel. 606 621 178

Treść mapy zgodna z terenem wg stanu na m-c maj 2018r.

wykonał:
mgr inż. Piotr Libura
geodeta uprawniony upr. geod. nr 19053
34-600 Limanowa, ul. Bednarczyka 19
tel. 606 621 178

Nie wyklucza się istnienia w terenie innych nie wykazanych na niniejszej mapie urządzeń podziemnych, które nie były zgłoszone do inwentaryzacji.

Poświadcza się, że niniejszy dokument został opracowany w wyniku prac geodezyjnych i kartograficznych, których rezultaty zawiera operat techniczny wpisany do ewidencji materiałów zasobu geodezyjnego i kartograficznego

Organ prowadzący państwowy zasób geodezyjny i kartograficzny	Starosta Limanowski
Identyfikator ewidencyjny materiału zasobu - operatu technicznego	P.1207.2018.4155
Data wpisania operatu technicznego do ewidencji materiałów zasobu	03 PAŹ 2018
Imię, nazwisko i podpis osoby reprezentującej organ	z up. STAROSTY inż. Izabela Ligas KIEROWNIK SEKCJI Powiatowy Ośrodek Dokumentacji Geodezyjnej i Kartograficznej

Nr ewidencyjny działki	Podstawa formalno-prawna włączenia do obszaru objętego oddziaływaniem	Uwagi
1630, 1629/4, 1627/7, 1627/13, 1627/11, 1627/8, 1628/1, 1628/2, 1684/5, 1641/2, 1641/3, 1684/7, 1640, 1638, 1636/3, 1636/1, 1637/1, 1637/3, 1633, 1631/2, 1631/1, 834/3, 1684/1, 1632/5, 1632/2, 1632/1, 834/1, 832/1, 832/2, 833/5, 833/4, 833/3, 833/2, 831, 826/2, 826/3, 827/3, 827/5, 827/4, 1722/2, 827/2, 821/2, 503/6, 1722/1, 821/4, 818, 813/6, 813/7, 813/4, 825/22, 825/24, 825/2, 825/1, 825/19, 834/2, 1625/8, 1625/6, 1625/2, 1625/7, 1625/4, 1626/1, 784/8, 84/2, 784/6, 784/7, 784/3, 783, 1045, 1054/3, 1054/7, 1053/2, 1053/3, 1053/4, 1053/5, 1053/6, 1053/1, 1052/1, 1052/2, 782, 1050/15, 1050/28, 1050/27, 775/4, 775/5, 775/7, 775/12, 1054/1, 1056/3, 1056/6, 1056/5, 1056/4, 1057/5, 1057/6, 1057/2, 1060/19, 1078/1, 1062/2, 1068/1, 1061/1, 1062/1, 1063/1, 1064, 1066/6, 1080/1, 1080/2, 1080/4, 1080/6, 1080/5, 784/4, 784/5, 781, 779/3, 780/2, 780/3, 780/4, 787, 788/4, 788/2, 788/3, 789/1, 790/1, 796/7, 796/2, 785/2, 785/1, 786/1, 791/9, 791/10, 791/2, 791/3, 791/5, 791/7, 792, 795/1, 794/2, 793/2, 795/2, 794/3, 794/1, 793/1, 797, 799, 1728/1, 1723, 578/5, 809, 578/6, 578/7, 578/1, 577/1, 384, 528/5, 528/4, 528/3, 528/9, 528/10, 528/11, 529, 578/10, 578/9, 578/8, 572, 573/4, 573/2, 571, 570/2, 570/1, 567/1, 569, 568, 566/3, 566/2, 564, 563, 381, 382, 383/6, 567/3, 561, 562, 560, 559, 385, 386/1, 555, 554/3, 386/2, 312/5, 313, 322/1, 321 w m. Męcina, g. Limanowa	Wymagania techniczne COBRTI INSTAL - zeszyt 9 - warunki techniczne wykonania i odbioru sieci kanalizacyjnych	Zajęte pod inwestycję

LEGENDA:
- projektowana kanalizacja sanitarna
- S... - projektowana studnia rewizyjna
- projektowana rura osłonowa
- projektowany przyłącz kanalizacji sanitarnej
- S... - projektowana studnia przyłączeniowa
- SG 07 - skrzyżowanie z gazociągiem R.O. Lmin. = 3 [m]
- projektowana zalicznikowa instalacja elektryczna
- zakres wniosku = zakres opracowania = zakres oddziaływania = zasięg uciążliwości

Odległość wynikająca z art. 53 ust. 2 ustawy z dnia 28 marca 2003r. o transporcie kolejowym:
- 10m od obszaru kolejowego
- 20m od osi skrajnego toru
- proponowana trasa zewn. inst. kan. sanit. - nie objęta wnioskiem
- proponowana trasa zewn. inst. elektrycznej - nie objęta wnioskiem
- proponowana trasa przyłącza energetycznego - nie objęta wnioskiem

Dokumentacja projektowa była przedmiotem narady koordynacyjnej

Organ przeprowadzający naradę koordynacyjną	Starosta Limanowski
Sposób przeprowadzenia narady	stacjonarny z element. elektron.
Miejsce i data narady koordynacyjnej	Limanowa, dn. 19.12.2018 - 14.01.2019
Znak sprawy	GK.6630.376.2018
Przedmiot narady	Sieć kanaliz. sanit. z przyłączami
Stanowiska uczestników narady	Bez uwag / Jak w załączonym odpisie protokołu z narady
Imię, nazwisko oraz stanowisko służbowe przewodniczącego	z up. STAROSTY Helena Wróbel INSPEKTOR w Wydziale Geodezji, Kartografii i Katastru Przewodnicząca Narady Koordynacyjnej

UKŁAD ARKUSZY:

1	
2	
3	4
	5
	6

STAROSTA LIMANOWSKI
34-600 Limanowa
ul. Marka 9

URZĄD GMINY
34-600 Limanowa
Wydział Gospodarki Komunalnej i Inwestycji

uzgodniono projekt
INSPEKTOR
[signature]

Potwierdzam zgodność treści mapy z orginałem w zakresie opracowania geodezyjnego, przyjętego do państwowego zasobu geodezyjnego i kartograficznego w dniu 09.10.2018r., pod numerem P.1207.2018.4155

mgr inż. Marcin Kita
upr. nr MAP/0219/POOS/12
do projektowania bez ograniczeń w specjalności instalacyjnej w zakresie sieci, instalacji i urządzeń cieplnych, wentylacyjnych, gazowych, wodociągowych i kanalizacyjnych

ZATWIERDZAM
na warunkach podanych w decyzji
z dnia 28.03.2019 Nr 287/2019
znak: AB.6740.6.38.2019
Z up. STAROSTY LIMANOWSKIEGO
mgr inż. Mariusz Miśkowiec
p.o. DYREKTORA
Wydziału Budownictwa i Architektury

PRO-EKO
PRACOWNIA PROJEKTOWA INSTALACJE SANITARNE MARCIN KITA 34-600 LIMANOWA UL. MARSÓW 2 tel. 504-878-281

OBIEKT: Sieć kanalizacji sanitarnej w miejscowości Męcina - Podgórze etap II	SKALA: 1:1000
TYTUŁ RYSUNKU: Projekt zagospodarowania terenu	NR RYS.: 4
	DATA: 07.2018r.

LOKALIZACJA:
dz. ew. nr 1630, 1629/4, 1627/7, 1627/13, 1627/11, 1627/8, 1628/1, 1628/2, 1684/5, 1641/2, 1641/3, 1684/7, 1640, 1638, 1636/3, 1636/1, 1637/1, 1637/3, 1633, 1631/2, 1631/1, 834/3, 1684/1, 1632/5, 1632/2, 1632/1, 834/1, 832/1, 832/2, 833/5, 833/4, 833/3, 833/2, 831, 826/2, 826/3, 827/3, 827/5, 827/4, 1722/2, 827/2, 821/2, 503/6, 1722/1, 821/4, 818, 813/6, 813/7, 813/4, 825/22, 825/24, 825/2, 825/1, 825/19, 834/2, 1625/8, 1625/6, 1625/2, 1625/7, 1625/4, 1626/1, 784/8, 84/2, 784/6, 784/7, 784/3, 783, 1045, 1054/3, 1054/7, 1053/2, 1053/3, 1053/4, 1053/5, 1053/6, 1053/1, 1052/1, 1052/2, 782, 1050/15, 1050/28, 1050/27, 775/4, 775/5, 775/7, 775/12, 1054/1, 1056/3, 1056/6, 1056/5, 1056/4, 1057/5, 1057/6, 1057/2, 1060/19, 1078/1, 1062/2, 1068/1, 1061/1, 1062/1, 1063/1, 1064, 1066/6, 1080/1, 1080/2, 1080/4, 1080/6, 1080/5, 784/4, 784/5, 781, 779/3, 780/2, 780/3, 780/4, 787, 788/4, 788/2, 788/3, 789/1, 790/1, 796/7, 796/2, 785/2, 785/1, 786/1, 791/9, 791/10, 791/2, 791/3, 791/5, 791/7, 792, 795/1, 794/2, 793/2, 795/2, 794/3, 794/1, 793/1, 797, 799, 1728/1, 1723, 578/5, 809, 578/6, 578/7, 578/1, 577/1, 384, 528/5, 528/4, 528/3, 528/9, 528/10, 528/11, 529, 578/10, 578/9, 578/8, 572, 573/4, 573/2, 571, 570/2, 570/1, 567/1, 569, 568, 566/3, 566/2, 564, 563, 381, 382, 383/6, 567/3, 561, 562, 560, 559, 385, 386/1, 555, 554/3, 386/2, 312/5, 313, 322/1, 321 w m. Męcina, g. Limanowa

SPRAWDZIŁ: mgr inż. Zbigniew Czachurski upr. nr MAP/0430/PWOS/10 do projektowania bez ograniczeń w specjalności instalacyjnej w zakresie sieci, instalacji i urządzeń cieplnych, wentylacyjnych, gazowych, wodociągowych i kanalizacyjnych	PROJEKTOWAŁ: mgr inż. Marcin Kita upr. nr MAP/0219/POOS/12 do projektowania bez ograniczeń w specjalności instalacyjnej w zakresie sieci, instalacji i urządzeń cieplnych, wentylacyjnych, gazowych, wodociągowych i kanalizacyjnych
SPRAWDZIŁ: mgr inż. Paweł Tokarz upr. nr MAP/0065/PWBE/16 do projektowania i kierowania robotami budowlanymi bez ograniczeń w specjalności instalacyjnej w zakresie sieci, instalacji i urządzeń elektrycznych i elektroenergetycznych	PROJEKTOWAŁ: mgr inż. Artur Zwoliński upr. nr MAP/0391/PWBE/16 do projektowania i kierowania robotami budowlanymi bez ograniczeń w specjalności instalacyjnej w zakresie sieci, instalacji i urządzeń elektrycznych i elektroenergetycznych